


# Schéma

1. polovina

2. polovina

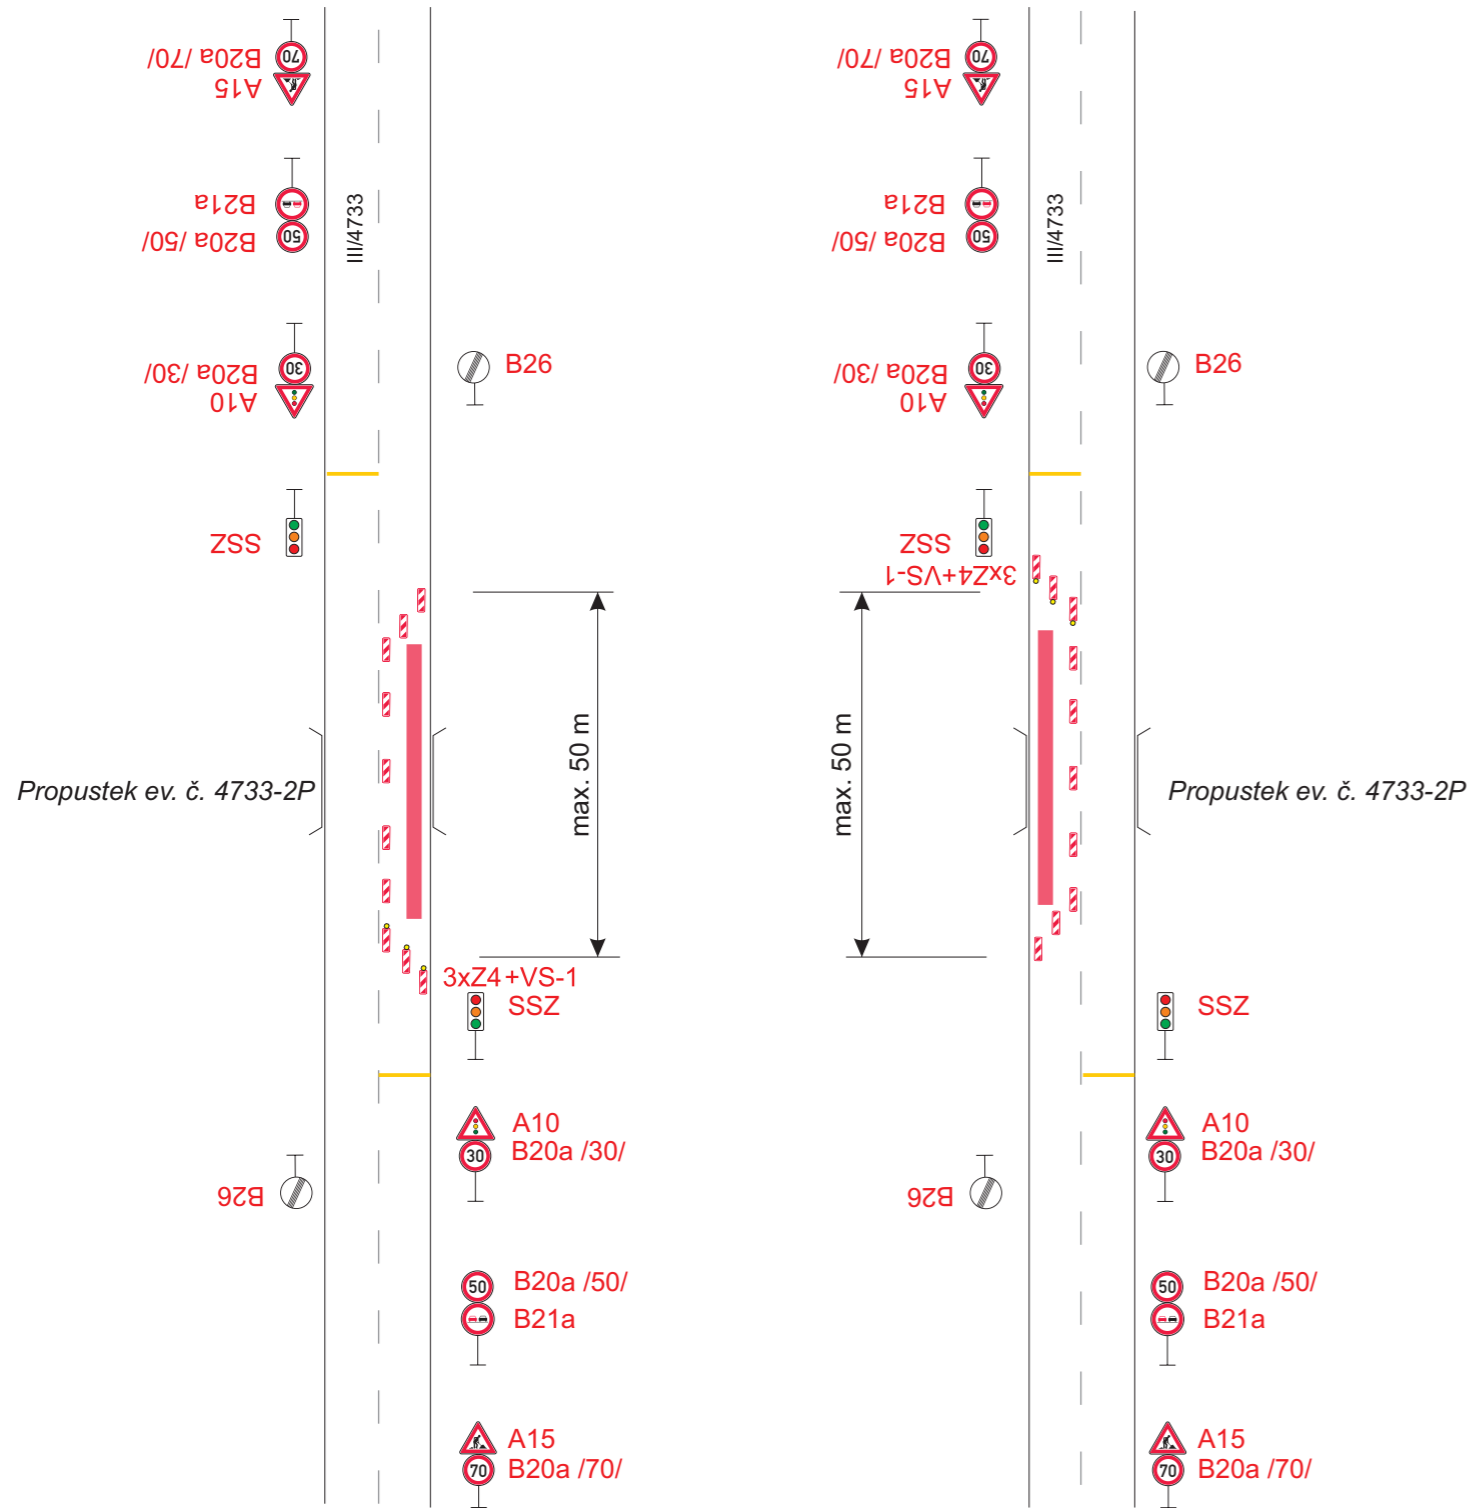


Příloha k č.j.: KRPT-60714-4/ČJ-2025-070206  
 Příloha je nedílnou součástí vyjádření PČR v němž  
 jsou uvedeny podmínky, které musí být splněny.

Legenda:

Uzavřený úsek

Trvalé dopravní značení, které je v rozporu s přechodným dopravním značením bude zakryto.

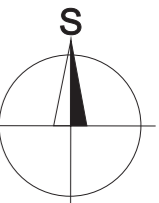

por. Bc. Petr Ambroz  
 POLICIE ČESKÉ REPUBLIKY  
 Důvod podepsání: Za správnost vyhotovení  
 Čas podepsání: 03.04.2025 14:20:50

Vypracoval: Marie Marhounová	Datum: 27.3.2025	<b>SEKNE</b> SEKNE, spol. s r.o. Hamerská 12, 772 00 Olomouc DIČ: CZ62363701 tel./fax: 585 311 867	
Název akce: <b>Oprava propustků ev. č. 4733-2P                  v km 1,489 a ev. č. 4733-3P                  v km 2,078 před obcí Pazderna</b>			
Název objektu: Přechodné dopravní značení	Formát: 2xA4	Č. výkresu: 1	Č. soupravy:
Příloha: Částečná uzavírka sil. III/4733			