


POPIS:
 PROJEKT ŘEŠÍ STAVBU CHODNÍKU PODÉL SIL. III/4737 V LUČINĚ.
 ETAPA ŘEŠÍ KYVADLOVÉ ŘÍZENÍ SSZ - DÉLKA 400 M. PRŮJEZD 3 M.

por. Bc. Petr Ambroz
 POLICIE ČESKÉ REPUBLIKY
 Důvod podepsání: Za správnost vyhotovení
 čas podepsání: 05.05.2025 15:50:13

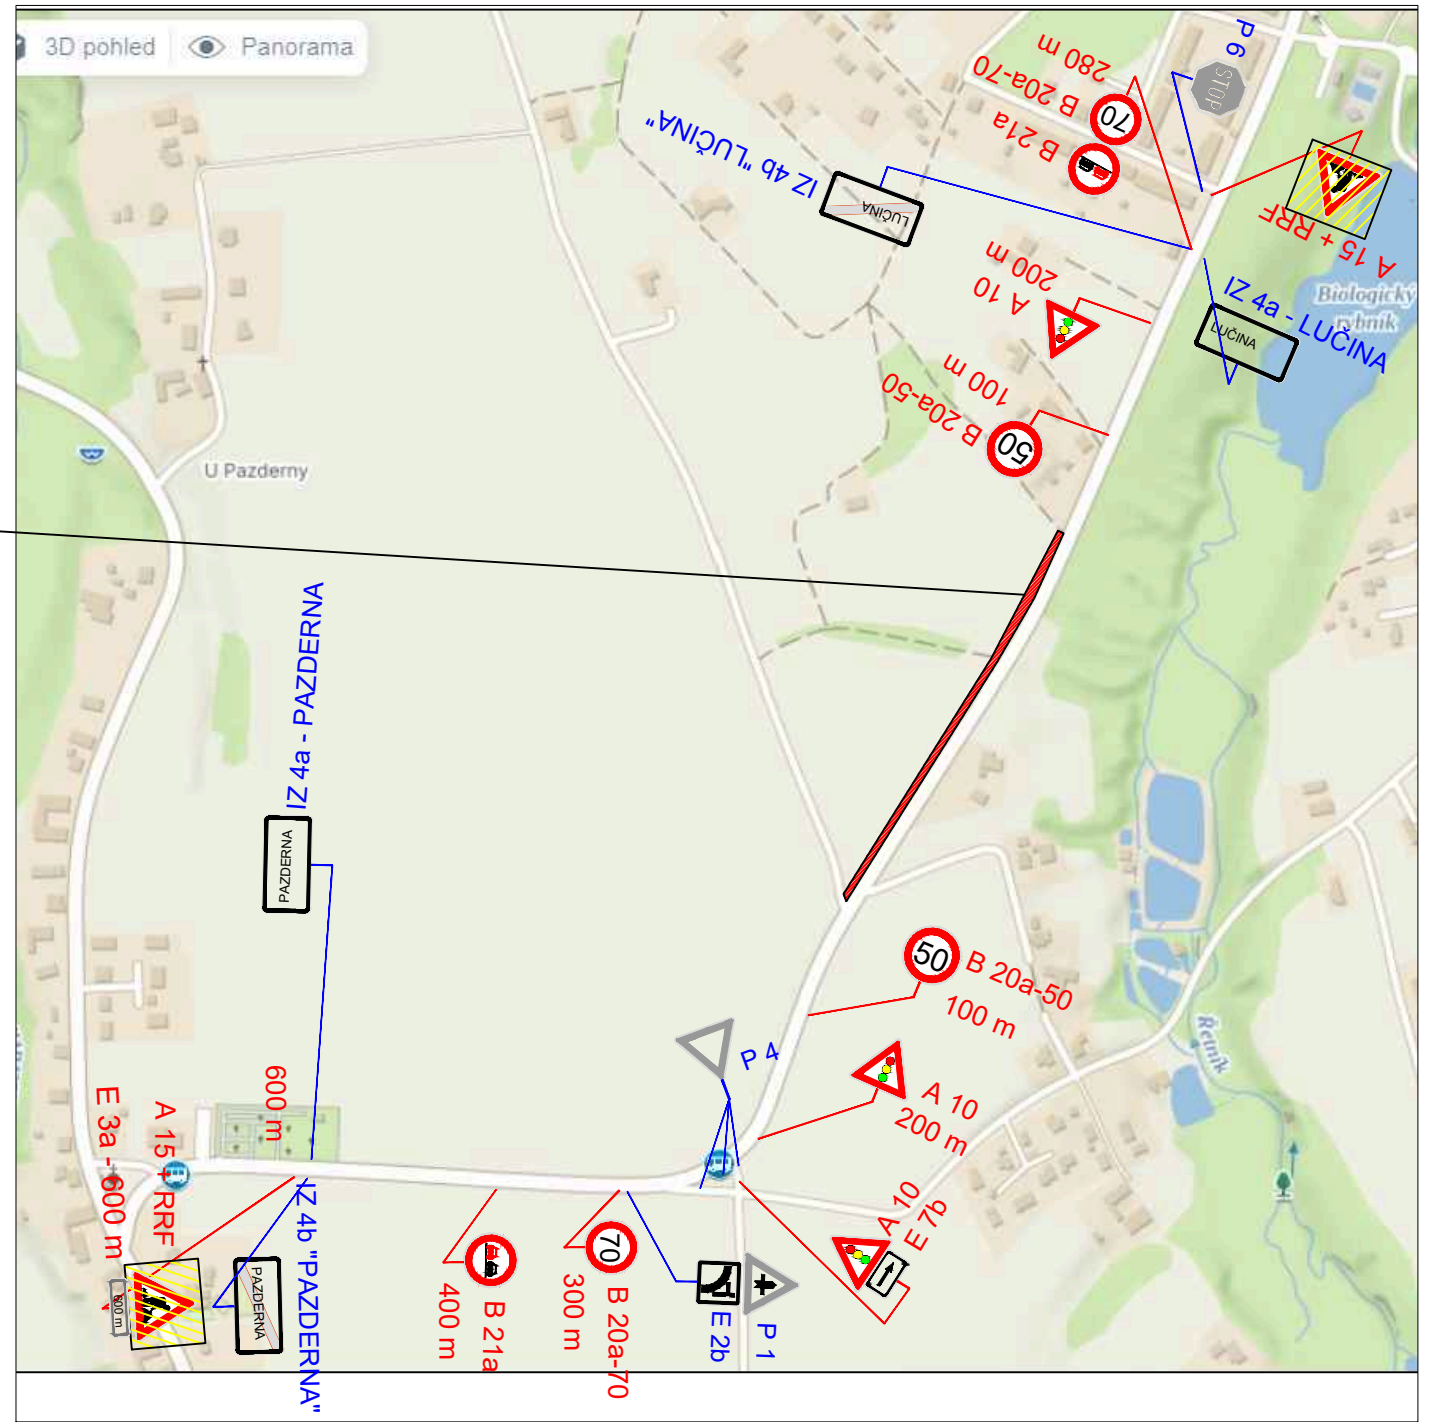

LEGENDA :
 B 1 NAVRŽENÉ SVISLÉ DOPRAVNÍ ZNAČENÍ
 E 13: MIMO VOZIDEL STAVBY
 Z 2 + VS typu 1
 P 4 STÁVAJÍCÍ DZ

MÍSTO STAVBY: LUČINA	VYPRACOVAL: K. KEDROŇ	DAVOZ ZNAČKY s.r.o. BITOV 109
KRESLIL: K. KEDROŇ		DATUM: 3/2025
INVESTOR: -		STUPEŇ: PDZ
STAVBA: Bezbarierový chodník podél sil. III/4737 od Lučiny po hřbitov Pazderna		MĚŘITKO: -
		FORMÁT: A4: 2
VÝKRES: PŘECHODNÉ ZNAČENÍ	ARCHIVNÍ Č.: -	PŘÍLOHA Č.: 1