


PŘEMÍSTIT

K č.j: MMFM 64493^{5.1}/2020

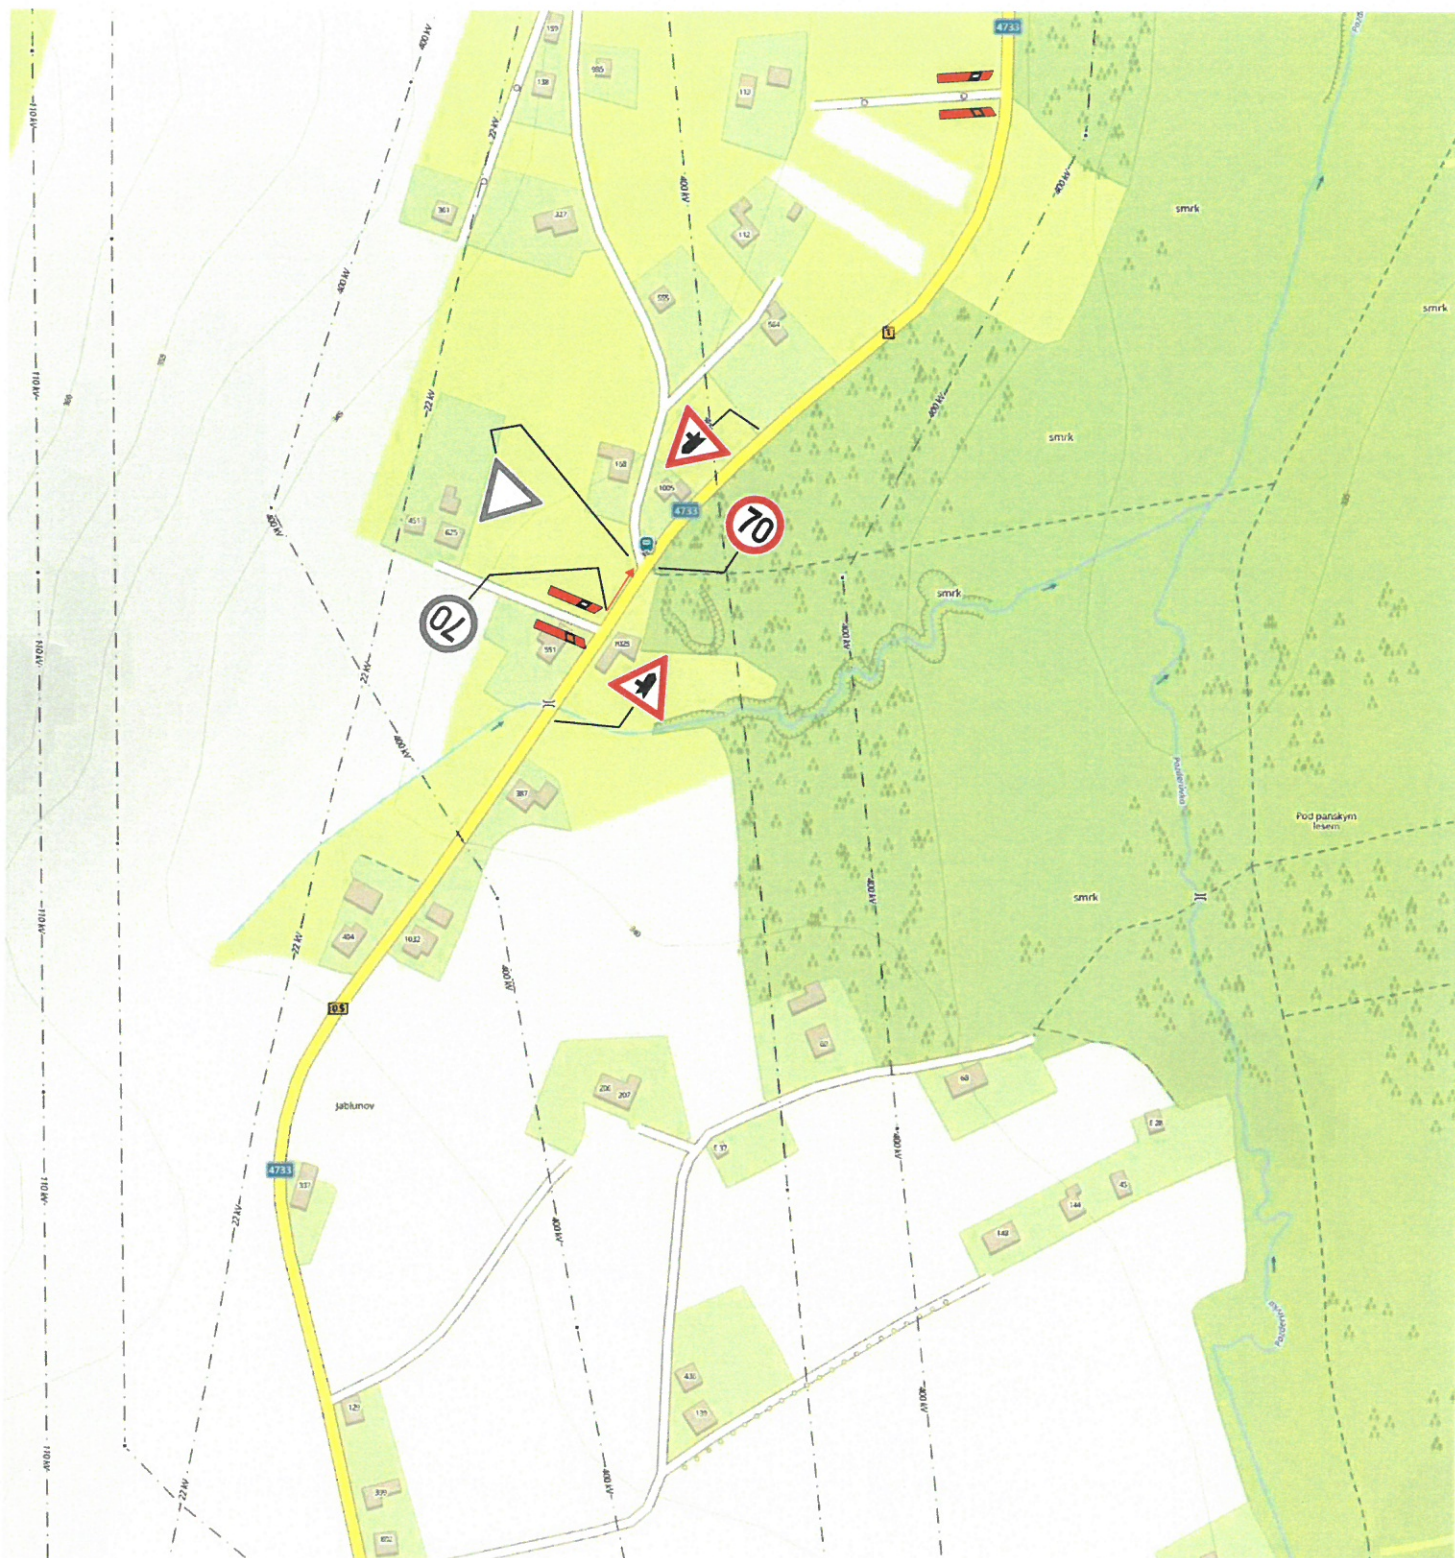

Vyústění účelových komunikací na silnici číslo III/4733
je vhodné vyznačit dopravním zařízením
č. Z11c,d - Směrový sloupek červený levý, pravý,
příp. č. Z11g - Směrový sloupek červený kulatý

13 -05- 2020

MAGISTRÁT
města Frýdku-Místku

5.1
k č.j. MMFM 64493/2020