


Příloha k čj: KRPT-280284-2/ČJ-2019-070206

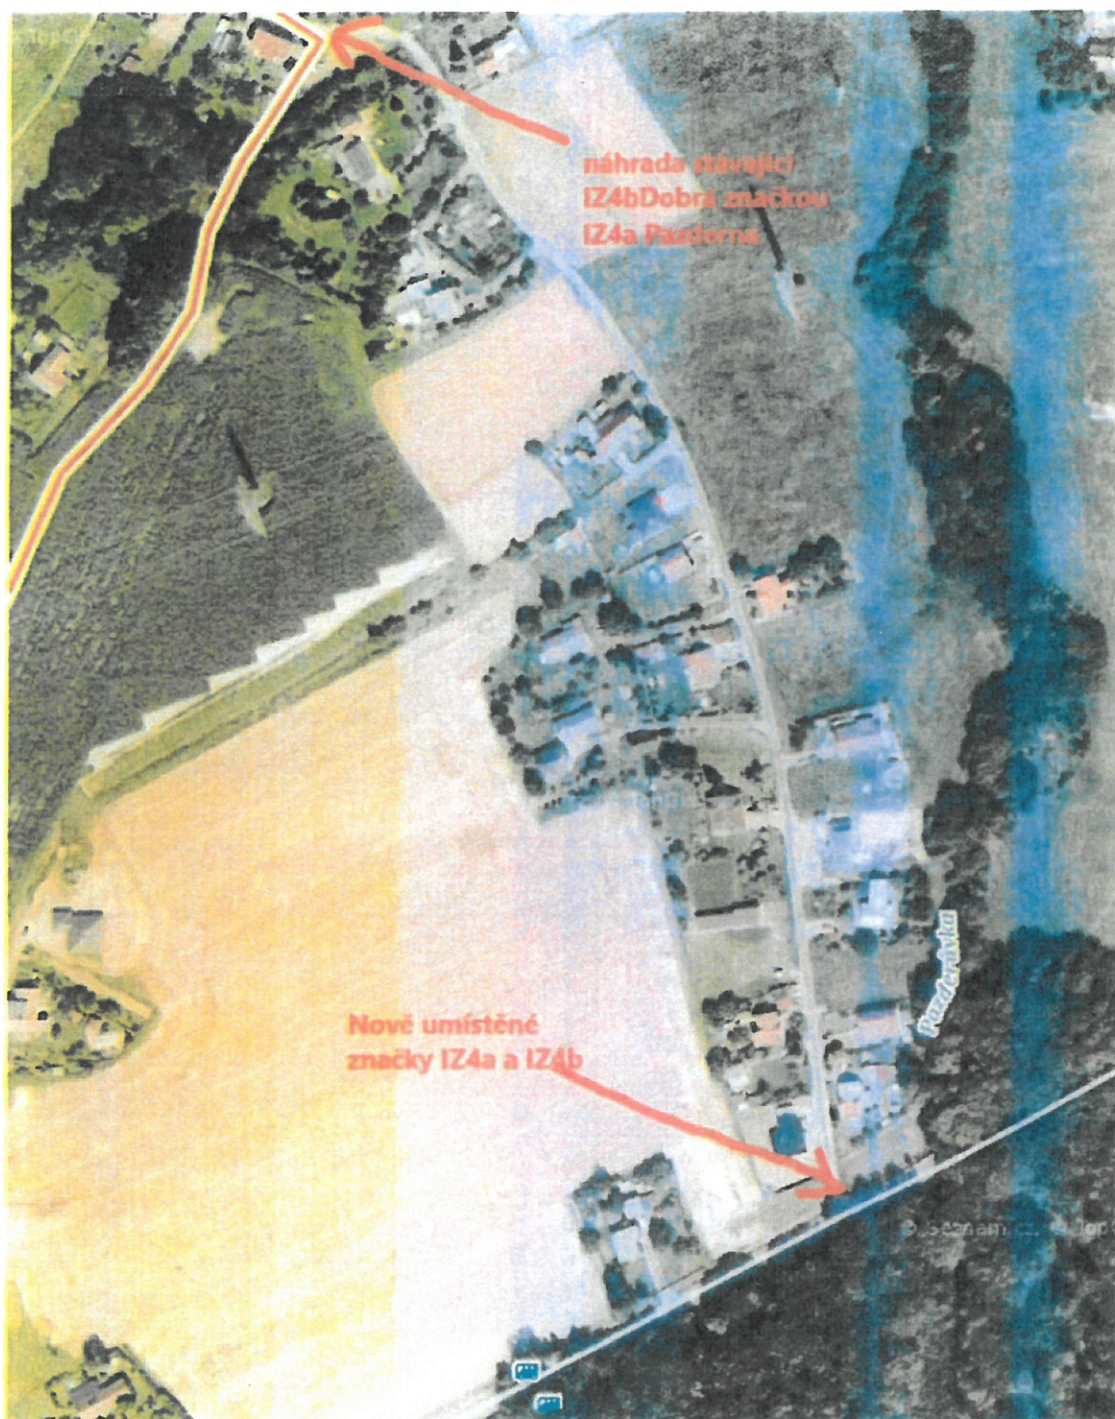

Místo MÚP: MK ev. č. 3, pozemek parc. č. 392, k.ú. Pazderna

MÚP: umístění SDZ č. IZ 4a „Obec“ v počtu 2 ks,

č. IZ 4b „Konec obce“, v počtu 1 ks