SITUACE PDZ - STAVBA CHODNÍKU

Příloha č. 1 k č.j.: KRPT-238458-2/ČJ-2021-070206
Příloha je nedílnou součástí vyjádření PČR v němž jsou uvedeny podmínky, které musí být splněny.

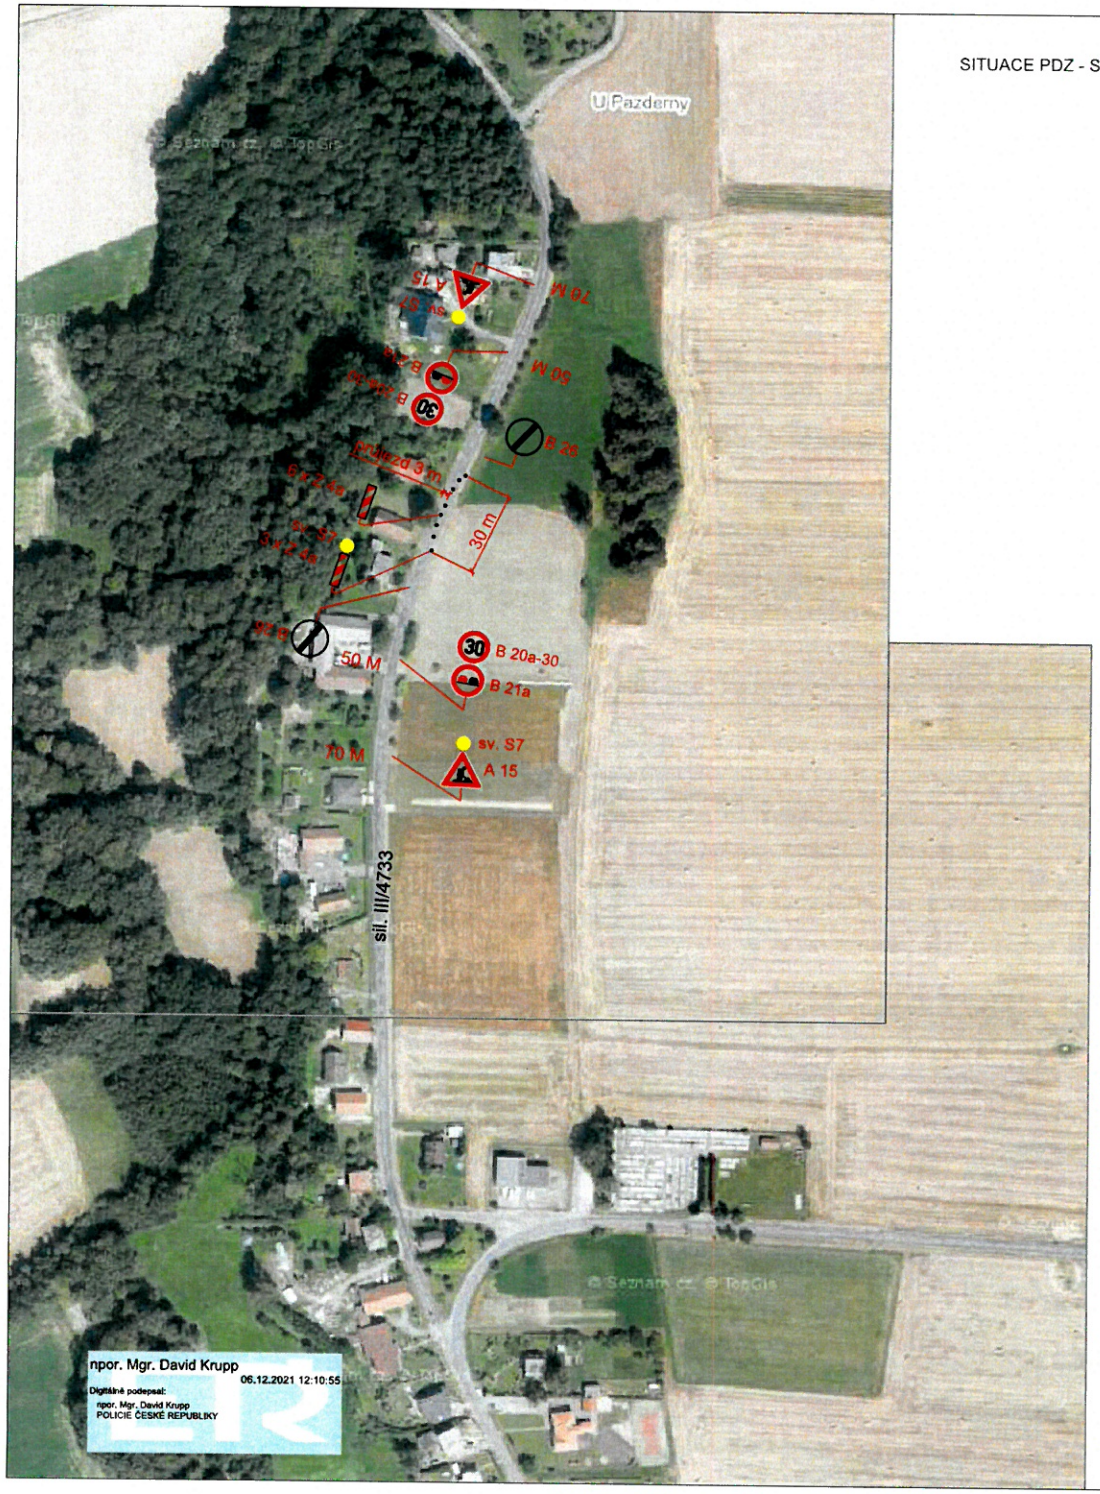

KOORDINAČNÍ SITUACE

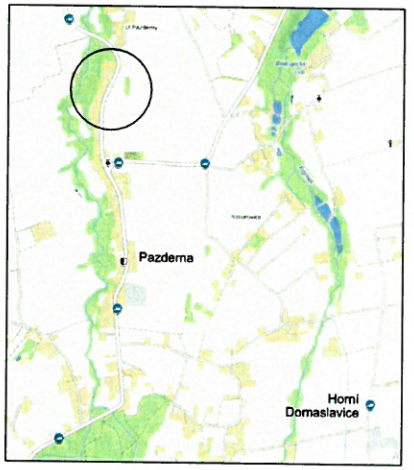

16 -12- 2021
MAGISTRÁT
města Frýdku-Místku
5.1

k č.j.: MMFM 195017/2021

POPIS :

JEDNÁ SE O STAVBU CHODNÍKU V PAZDERNÉ NA SIL. III/4733.
SYSTÉM OPRAVY ŘEŠEN POMOCÍ SCHÉMA Z TP 66
PRŮJEZD 3 M V MÍSTĚ OMEZENÍ.
PŘI ZIMNÍ ÚDRŽBĚ BUDE PRŮJEZD MIN. 4 M.
V PŘÍPADĚ SNÍŽENÝCH KLIMATICKÝCH PODMÍNEK (SNÍH) A PO PRACOVNÍ DOBĚ BUDE PDZ DOČASNĚ OTOČENO NEBO STAŽENO Z KOMUNIKACE.

LEGENDA :

STÁVAJÍCÍ SVISLÉ DOPRAVNÍ ZNAČENÍ
NAVRŽENÉ SVISLÉ DOPRAVNÍ ZNAČENÍ

			DAVOZ ZNAČKY a. s.
	-		
	Kamil Kedroň		
CHODNÍK V OBCI PAZDERNA			
NÁVRH PDZ		Říjen. 2021	2
		-	
		-	

SITUACE PDZ - STAVBA CHODNÍKU

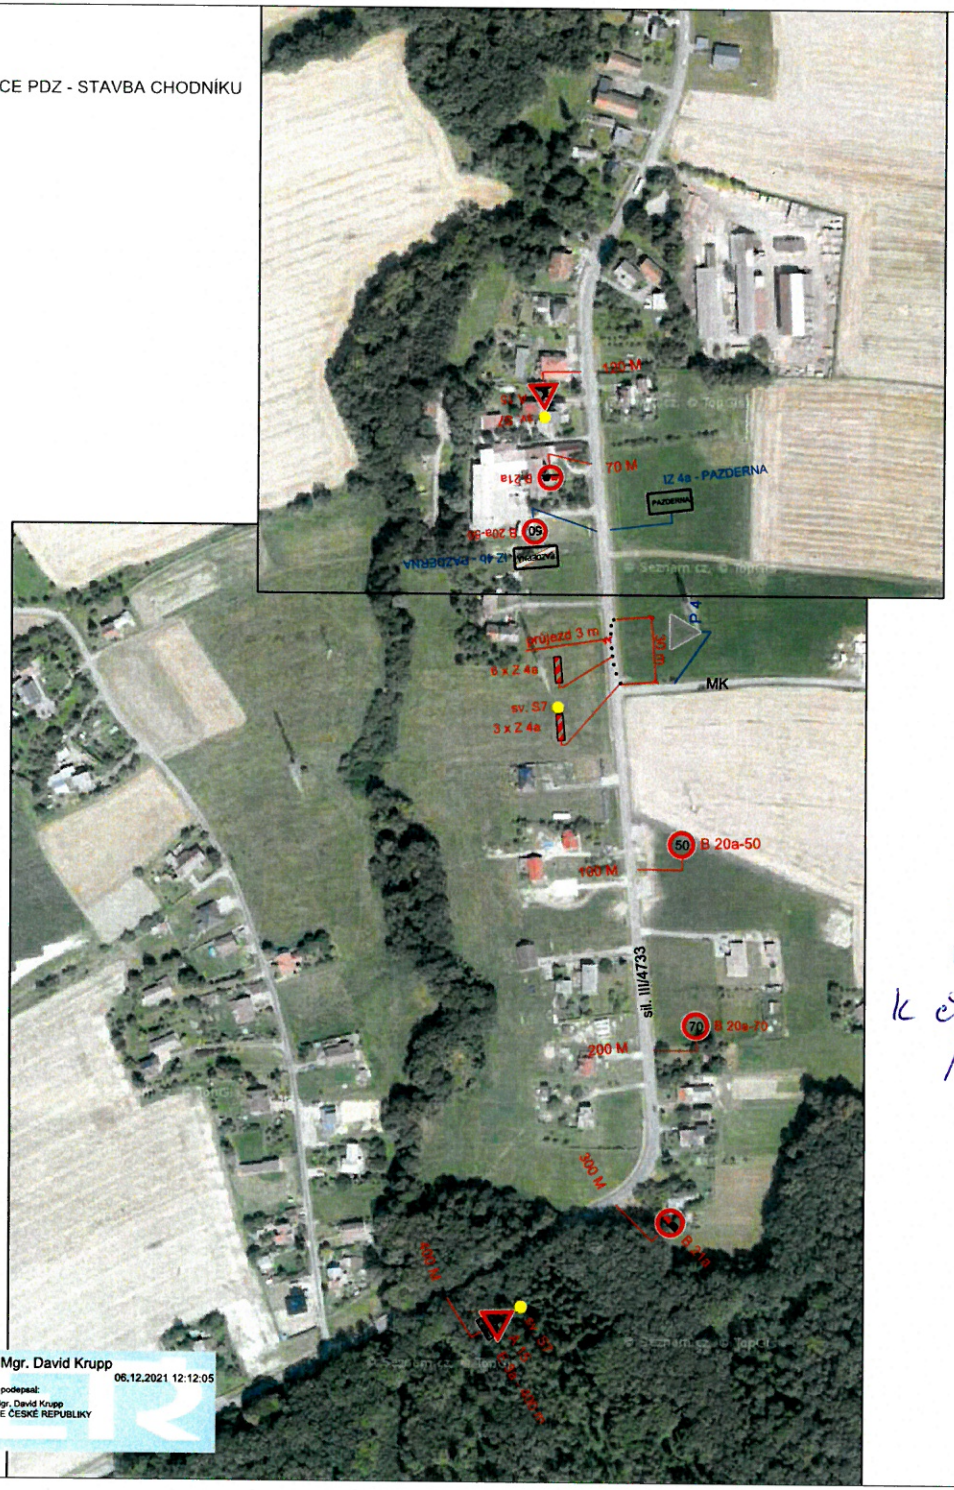

KOORDINAČNÍ SITUACE

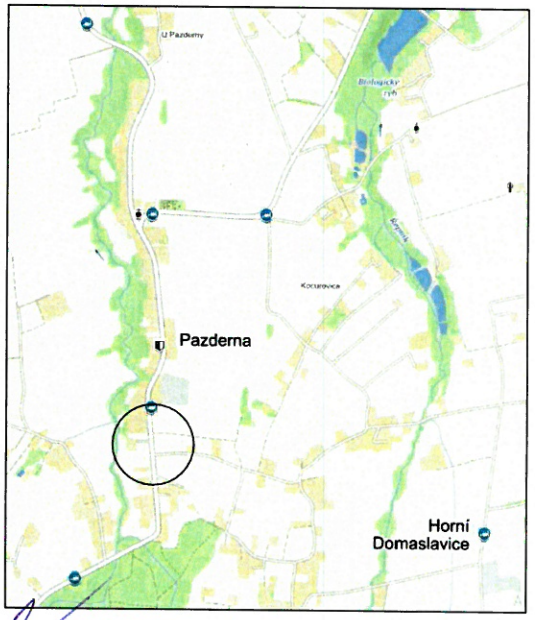

16 -12- 2021
MAGISTRÁT
města Frýdku-Místku
5.1
K č.j.: MMFM 195017/2021

Příloha č. 2 k č.j.: KRPT-238458-2/ČJ-2021-070206
Příloha je nedílnou součástí vyjádření PČR v němž jsou uvedeny podmínky, které musí být splněny.

POPIS :

JEDNÁ SE O STAVBU CHODNÍKU V PAZDERNÉ NA SIL. III/4733.
SYSTÉM OPRAVY ŘEŠEN POMOCÍ SCHÉMA Z TP 66
PRŮJEZD 3 M V MÍSTĚ OMEZENÍ.
PŘI ZIMNÍ ÚDRŽBĚ BUDE PRŮJEZD MIN. 4 M.
V PŘÍPADĚ SNÍŽENÝCH KLIMATICKÝCH PODMÍNEK (SNÍH) A PO PRACOVNÍ DOBĚ BUDE PDZ DOČASNĚ OTOČENO NEBO STAŽENO Z KOMUNIKACE.

LEGENDA :

STÁVAJÍCÍ SVISLÉ DOPRAVNÍ ZNAČENÍ
NAVRŽENÉ SVISLÉ DOPRAVNÍ ZNAČENÍ

	-		DAVOZ ZNAČKY a. s.
	Kamil Kedroň		
	CHODNÍK V OBCI PAZDERNÁ		
	NÁVRH PDZ	Říjen. 2021	1

npor. Mgr. David Krupp
06.12.2021 12:12:05
Digitálně podepsal:
npor. Mgr. David Krupp
POLICIE ČESKÉ REPUBLIKY