
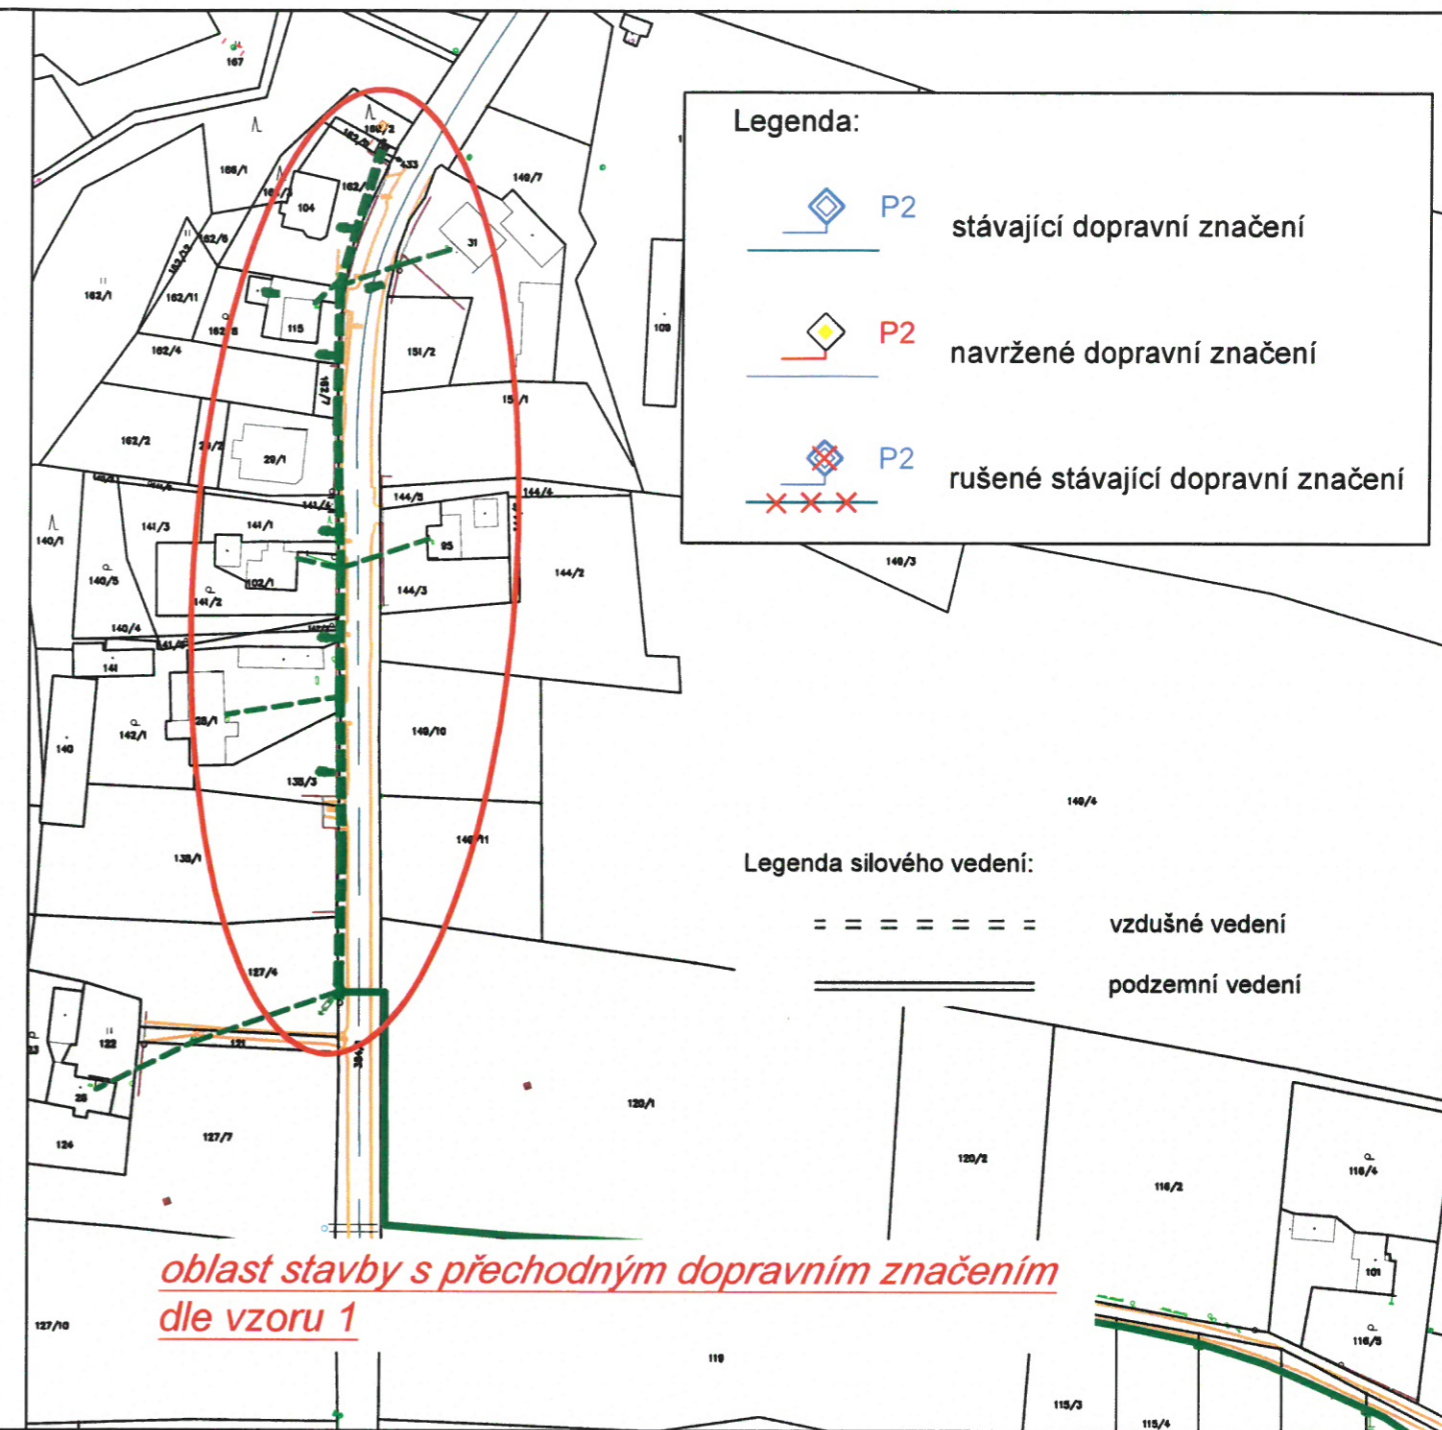


VEDOUCÍ PROJEKTANT	ZODPOVĚDNÝ PROJEKTANT	VYPRACOVAL	KONTROLA
ING.M.NAVRÁTILOVÁ	ING.M.VENGLÁŘ	ING.M.VENGLÁŘ	ING.M.NAVRÁTILOVÁ
OBJEDNATEL	MSEM, a. s., Collo louky 126, 738 02 Frýdek Místek		
KATASTR / MAPOVÝ LIST	Pazderna		
NÁZEV AKCE	Pazderna 9 RD kNN - výměna NN		
NÁZEV VÝKRESU	Přechodné dopravní pro převěšení vedení přes vozovku		

Ostravské komunikace, a.s.

oddělení dopravního inženýrství
 Novoveská 25/1286
 708 00 Ostrava - Maršanské Hory
 Tel.: 595 821 444
 E-mail: dik@okas.cz

DATUM	červenec 2019
MĚŘÍTKO	1 : 1000
STUPEŇ	projekt PDZ
Č. ZAKÁZKY	
ARCHIVNÍ Č.	
SOUPRAVA	ČÍSLO VÝKRESU 3

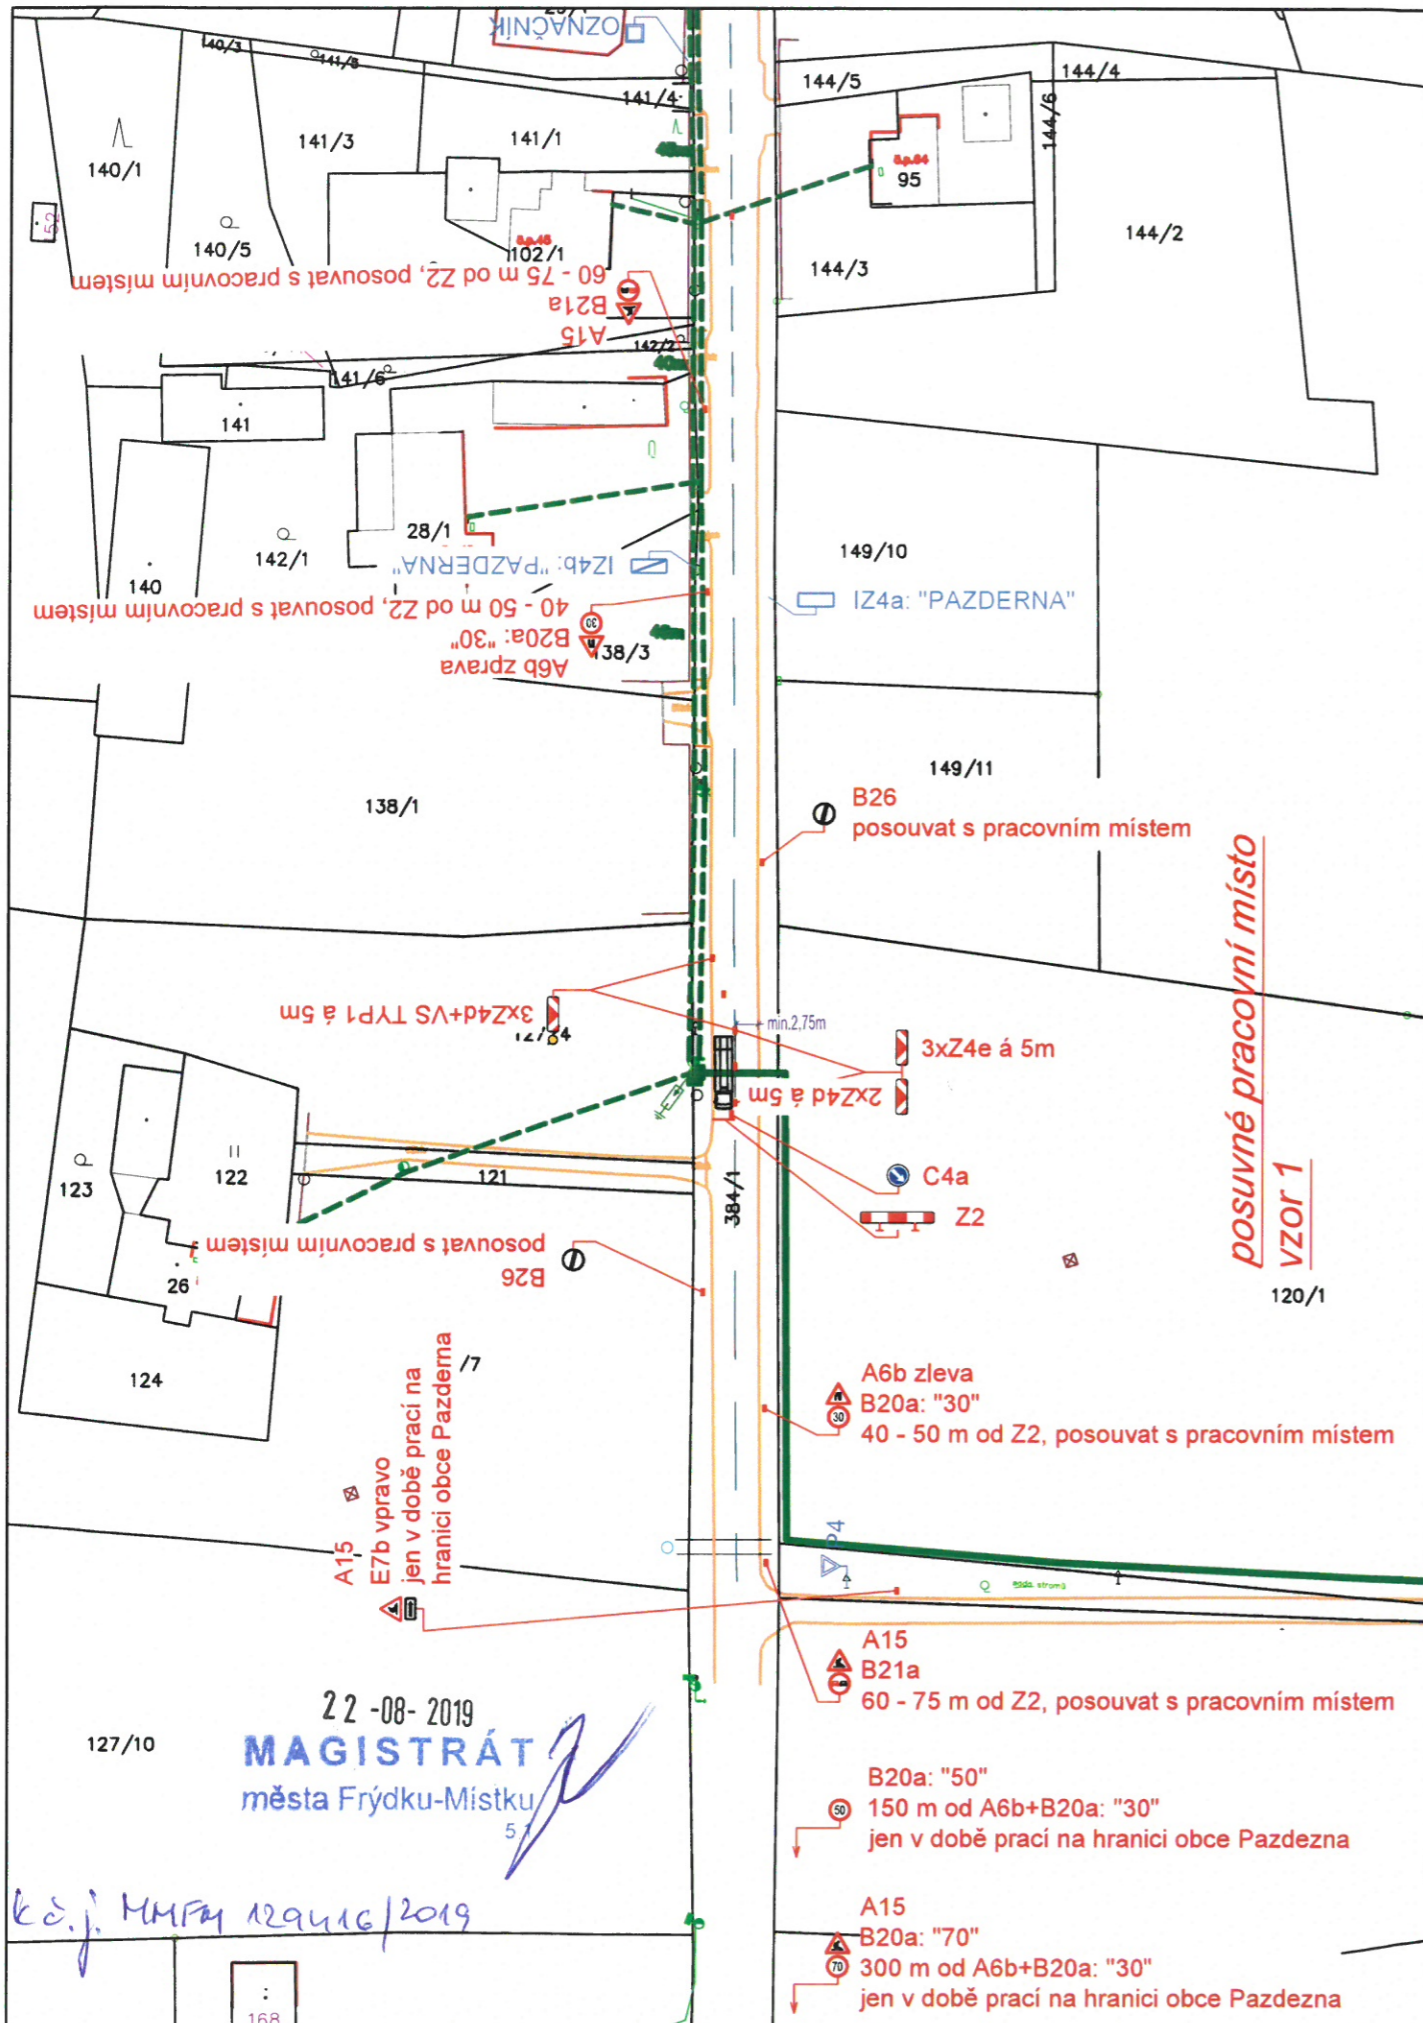

Legenda:

- P2 stávající dopravní značení
- P2 navržené dopravní značení
- P2 rušené stávající dopravní značení

Legenda silového vedení:

- vzdušné vedení
- podzemní vedení

VEDOUCÍ PROJEKTANT	ZODPOVĚDNÝ PROJEKTANT	VYPRACOVAL	KONTROLA	 Ostravské komunikace, a.s. oddělení dopravního inženýrství Novoveská 25/1 266 709 00 Ostrava - Mariánské Hory Tel.: 595 621 444 E-mail: dkh@okm.cz
ING.M.NAVRÁTILOVÁ	ING.M.VENGLÁŘ	ING.M.VENGLÁŘ	ING.M.NAVRÁTILOVÁ	
OBJEDNATEL	MSEM, a. s., Collo louky 126, 738 02 Frýdek Místek			
KATASTR / MAPOVÝ LIST	Pazderna			
NÁZEV AKCE	Pazderna 9 RD kNN - výměna NNv			DATUM červenec 2019
				MĚŘÍTKO 1 : 1000
				STUPEŇ projekt PDZ
				Č. ZAKÁZKY
				ARCHIVNÍ Č.
NÁZEV VÝKRESU	Přechodné dopravní pro výměnu sloupů vzdušného vedení			SOUPRAVA ČÍSLO VÝKRESU 1