
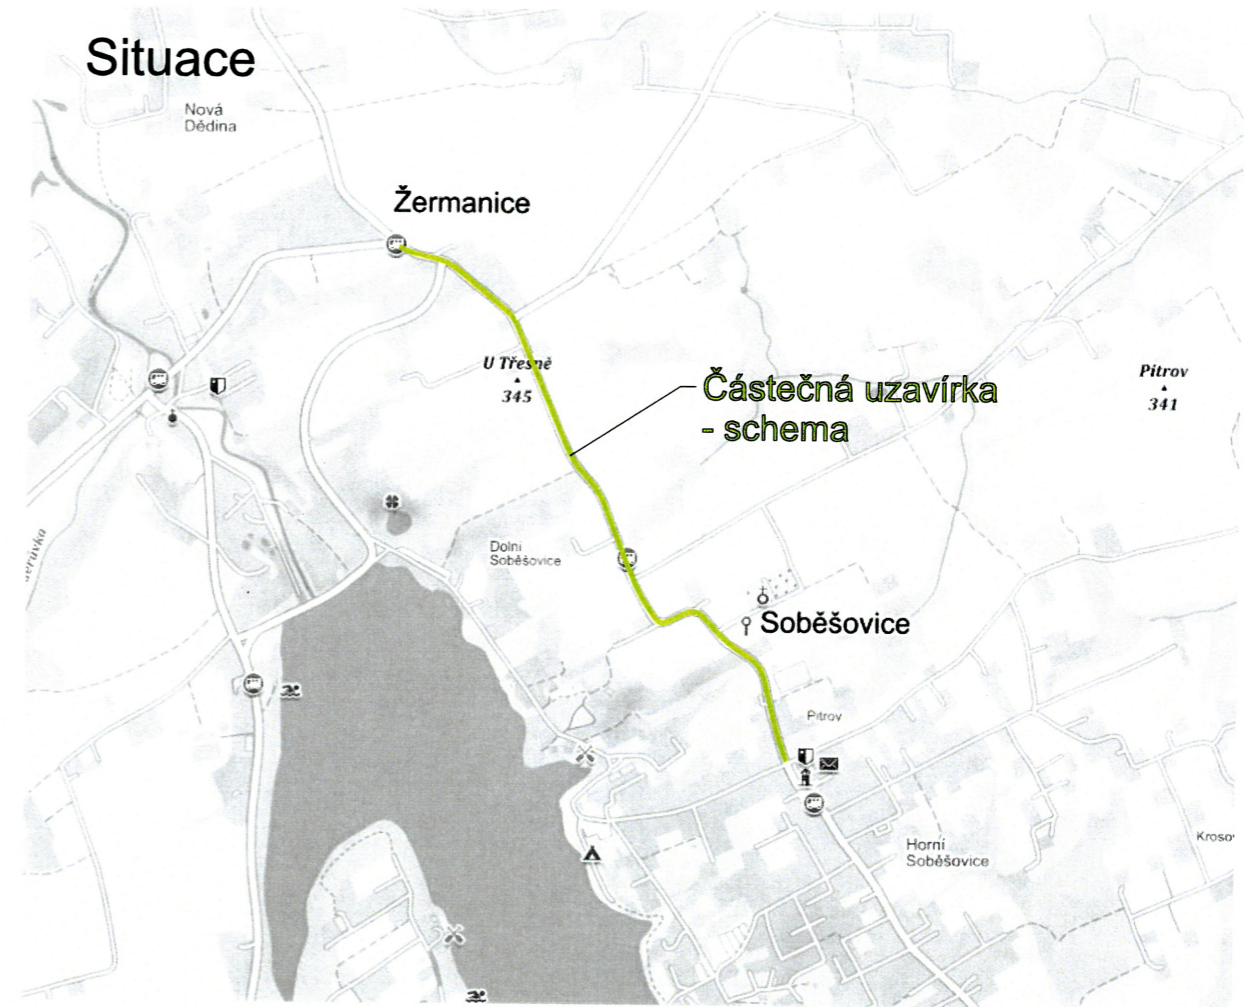


# Schema - mimo obec

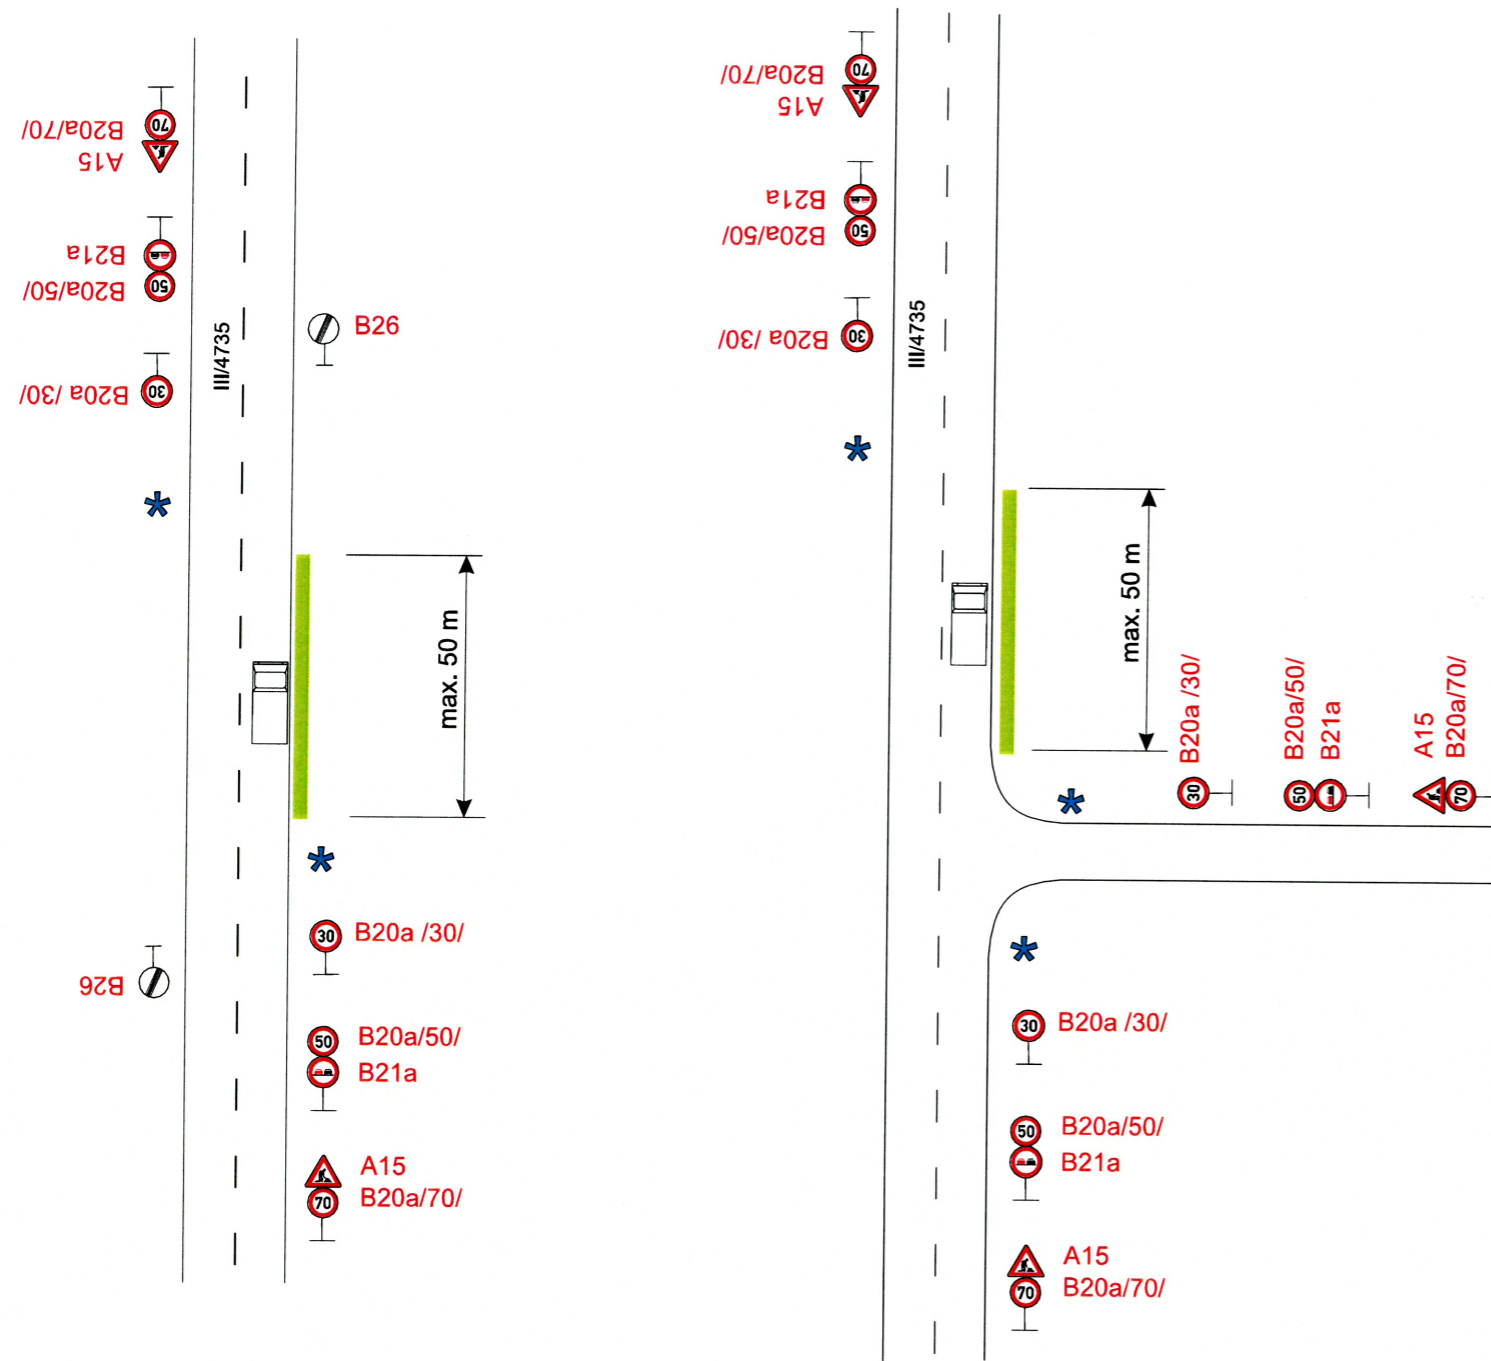


27-10-2021

**MAGISTRÁT**  
města Frýdku-Místku

5.1

*K č.j. MUFM 166485/2021*

# Schema - v obci

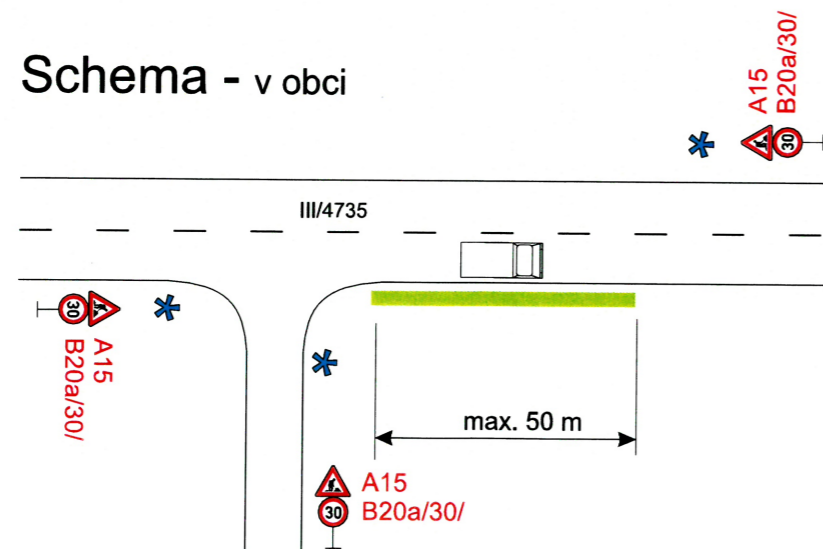

Stržení krajnice

Provoz bude řízen pracovníky stavby

Vypracoval: <b>Bc. Martin Bodlák</b>	Datum: 5.10.2021	<b>SEKNE</b> SEKNE, spol. s r.o. Hamerská 12, 772 00 Olomouc DIČ: CZ62363701 tel./fax: 585 311 867		
Název akce: <b>III/4735 Žermanice - Soběšovice</b>				
Název objektu: Přechodné dopravní značení		Formát: 2xA4	Č. výkresu: 3	Č. soupavy:
Příloha: Pokládka krajnice				

