
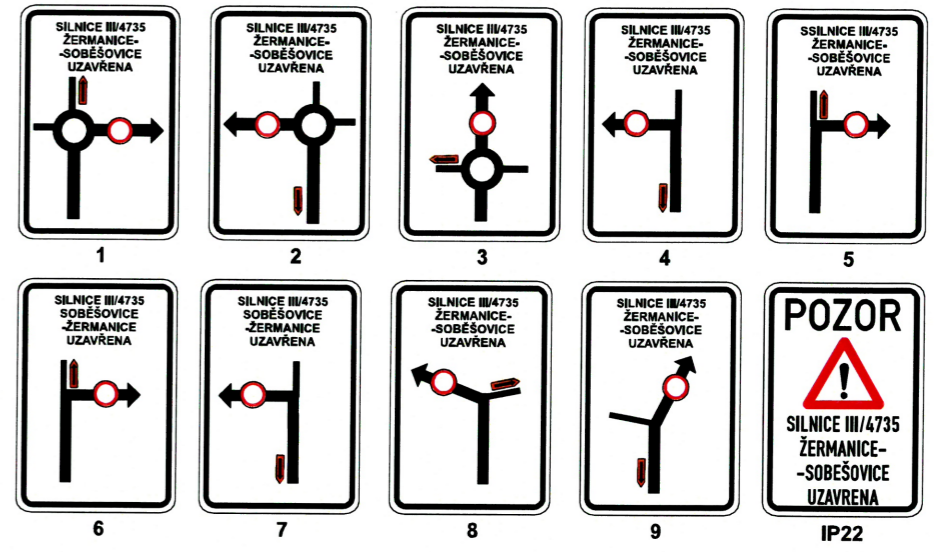


Situace


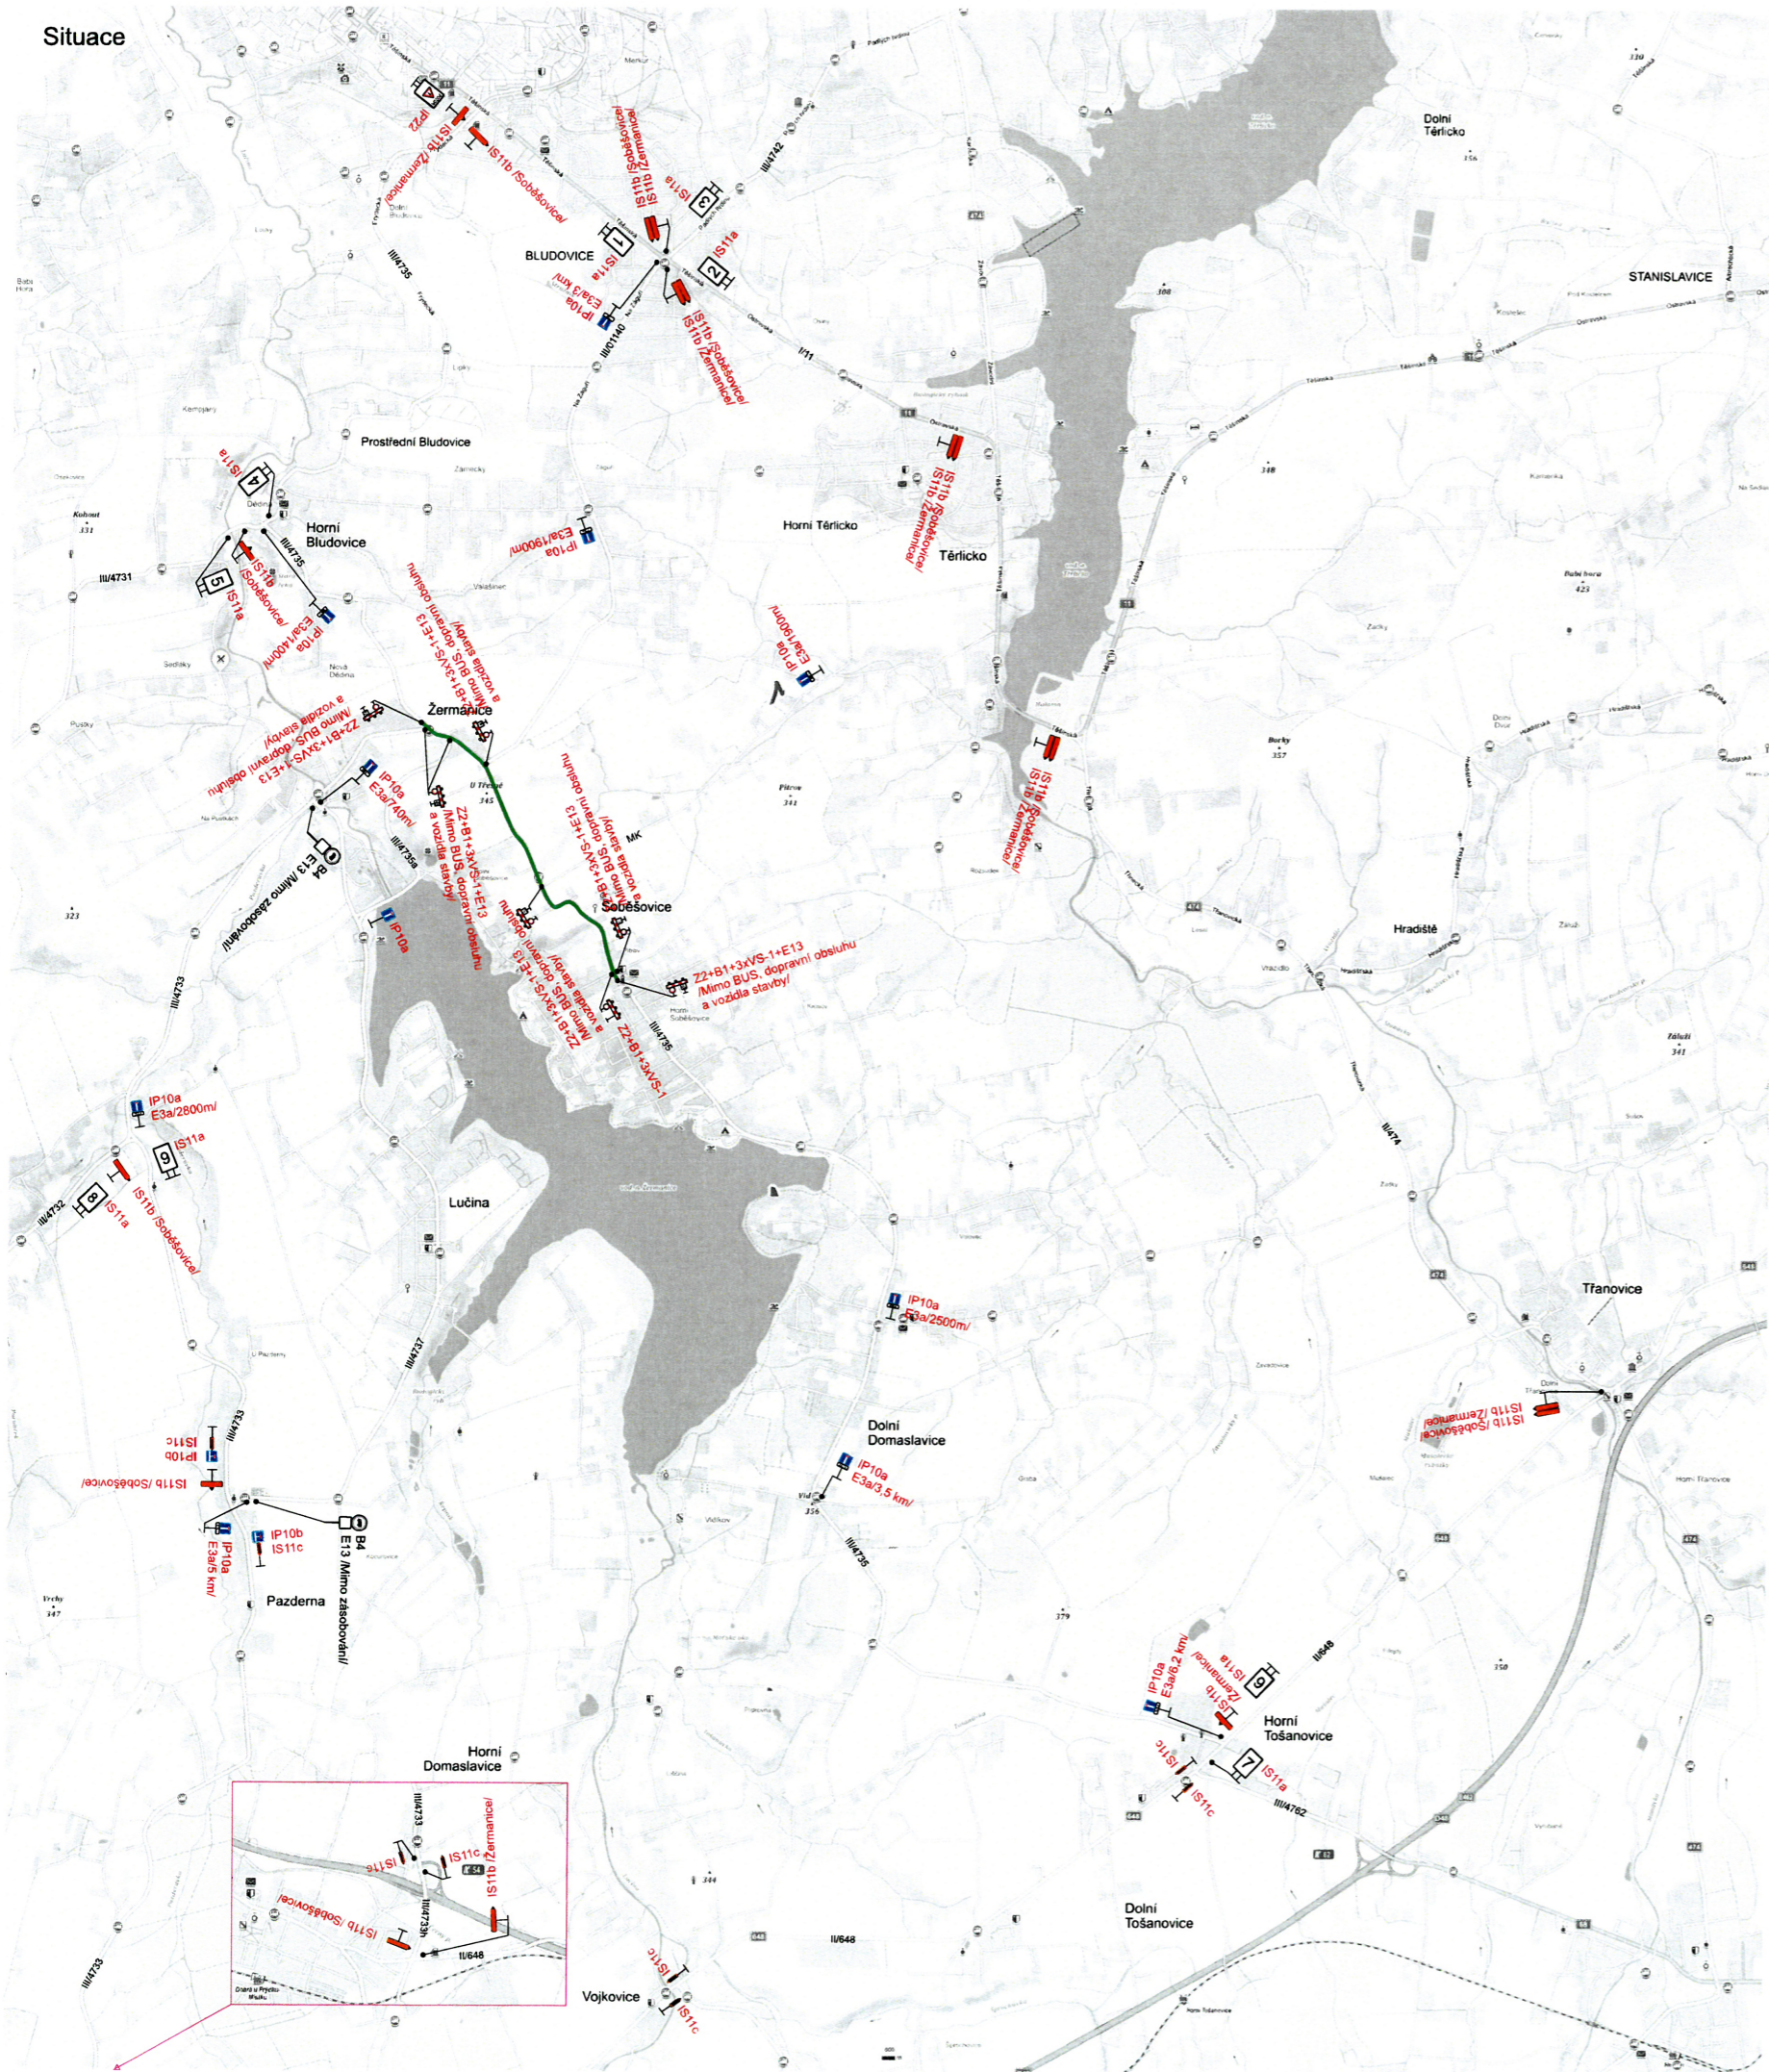


Schema - organizace dopravy v uzavřeném úseku

27-10-2021

MAGISTRÁT
města Frýdku-Místku

k č.j. M/4735/166485/2021

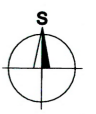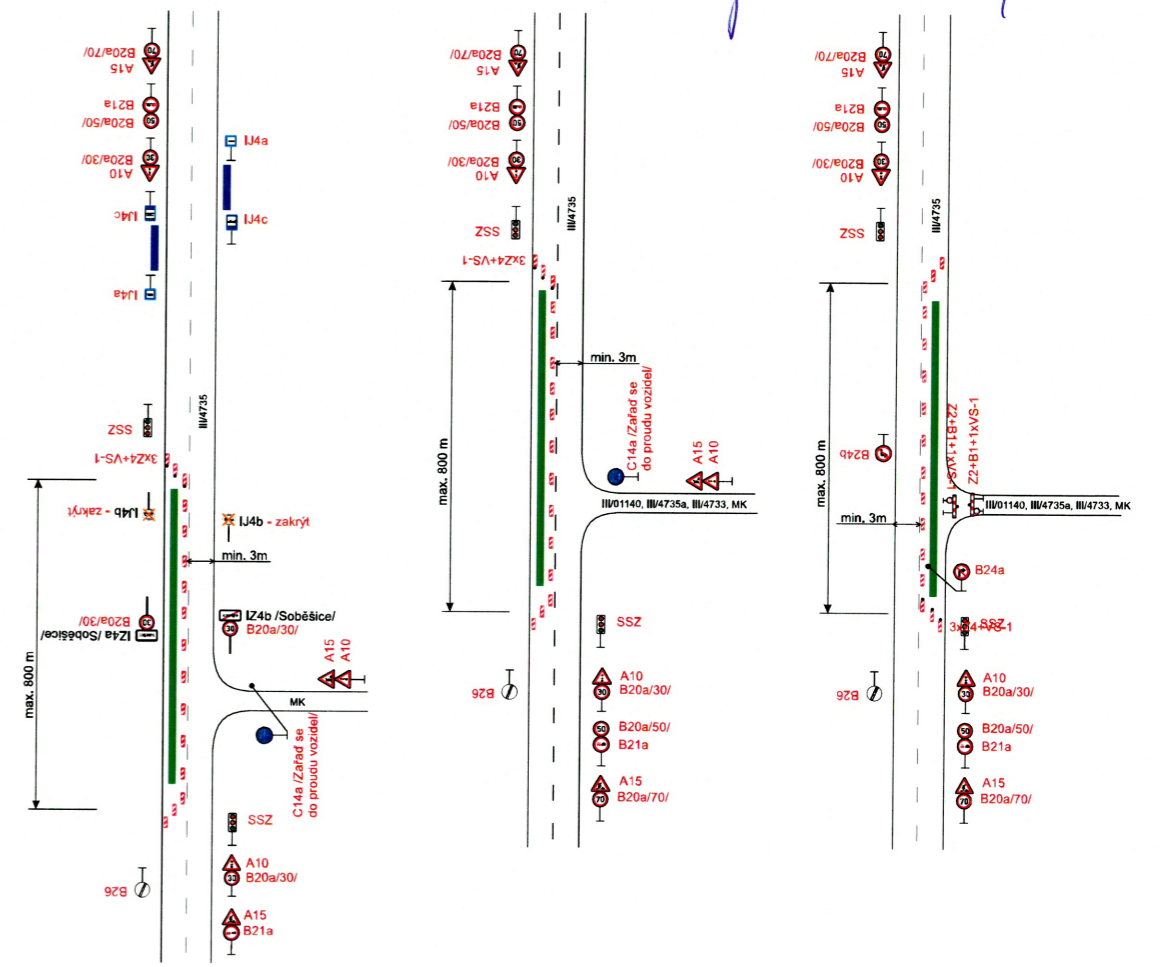

Uzavřený úsek			
Vypracoval:	Bc. Martin Bodlák	Datum:	5.10.2021
Název akce:	III/4735 Žermanice - Soběšovice	SEKNE SEKNE, spol. s r.o. Hamenská 72, 772 00 Olomouc DIČ: CZ23263701 tel./fax: 585 311 867	
Název objektu:	Přechodné dopravní značení	Formát:	8xA4
Přiloha:	Oprava povrchu	Č. výkresu:	2
		Č. soupisy:	