Situace

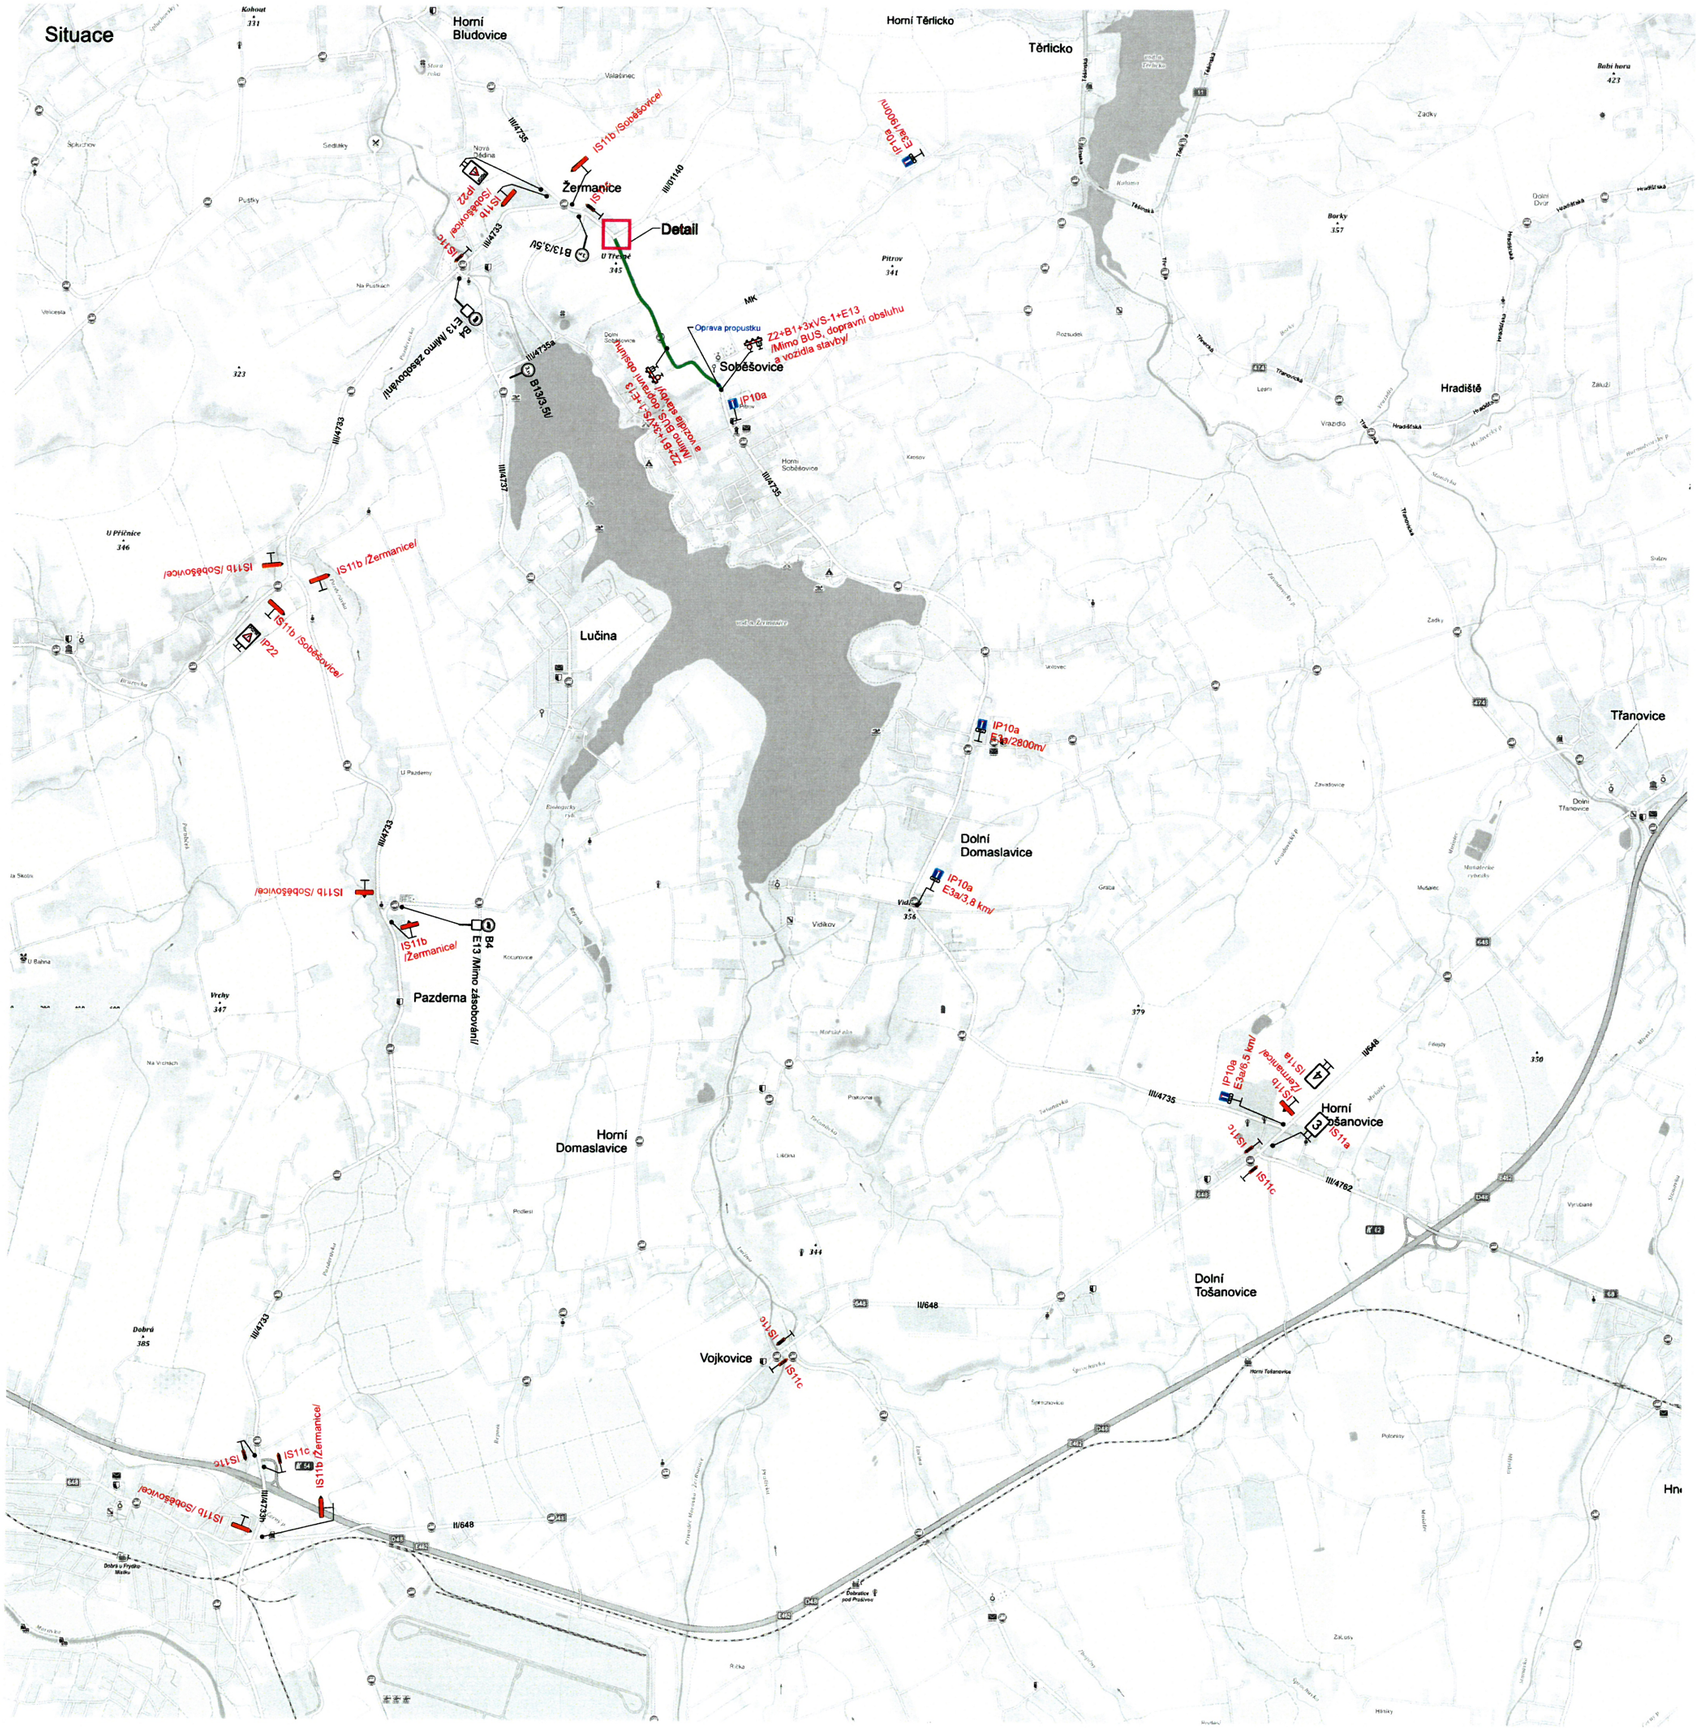

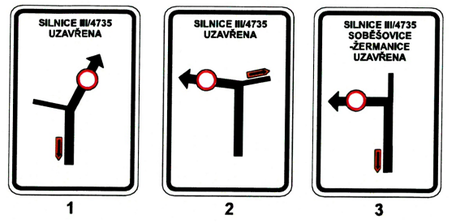

27-10-2021
MAGISTRÁT
města Frýdku-Místku
5 1
K čj. MMFM 166485/2021

Detail

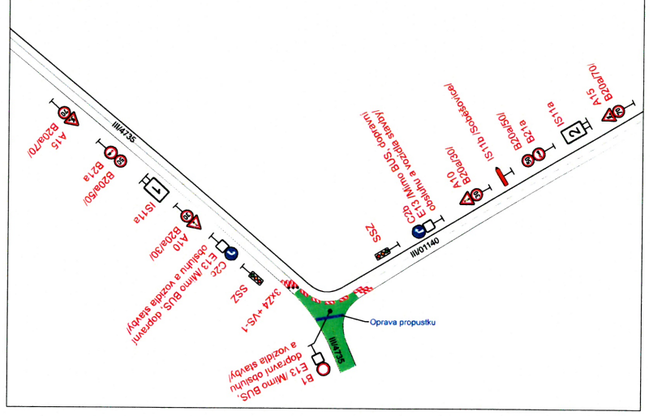

Uzavřený úsek

Vypracoval: Bc. Martin Bodlák	Datum: 5.10.2021	SEKNE, spol. s r.o. Hamerská 12, 772 00 Olomouc DIČ: CZ62365701 tel./fax: 585 311 867
Název akce: III/4735 Žermanice - Soběšovice		
Název objektu: Přechodné dopravní značení	Formát: 8xA4	Č. výkresu: 1
Příloha: Oprava propustků		Č. soupravy: