


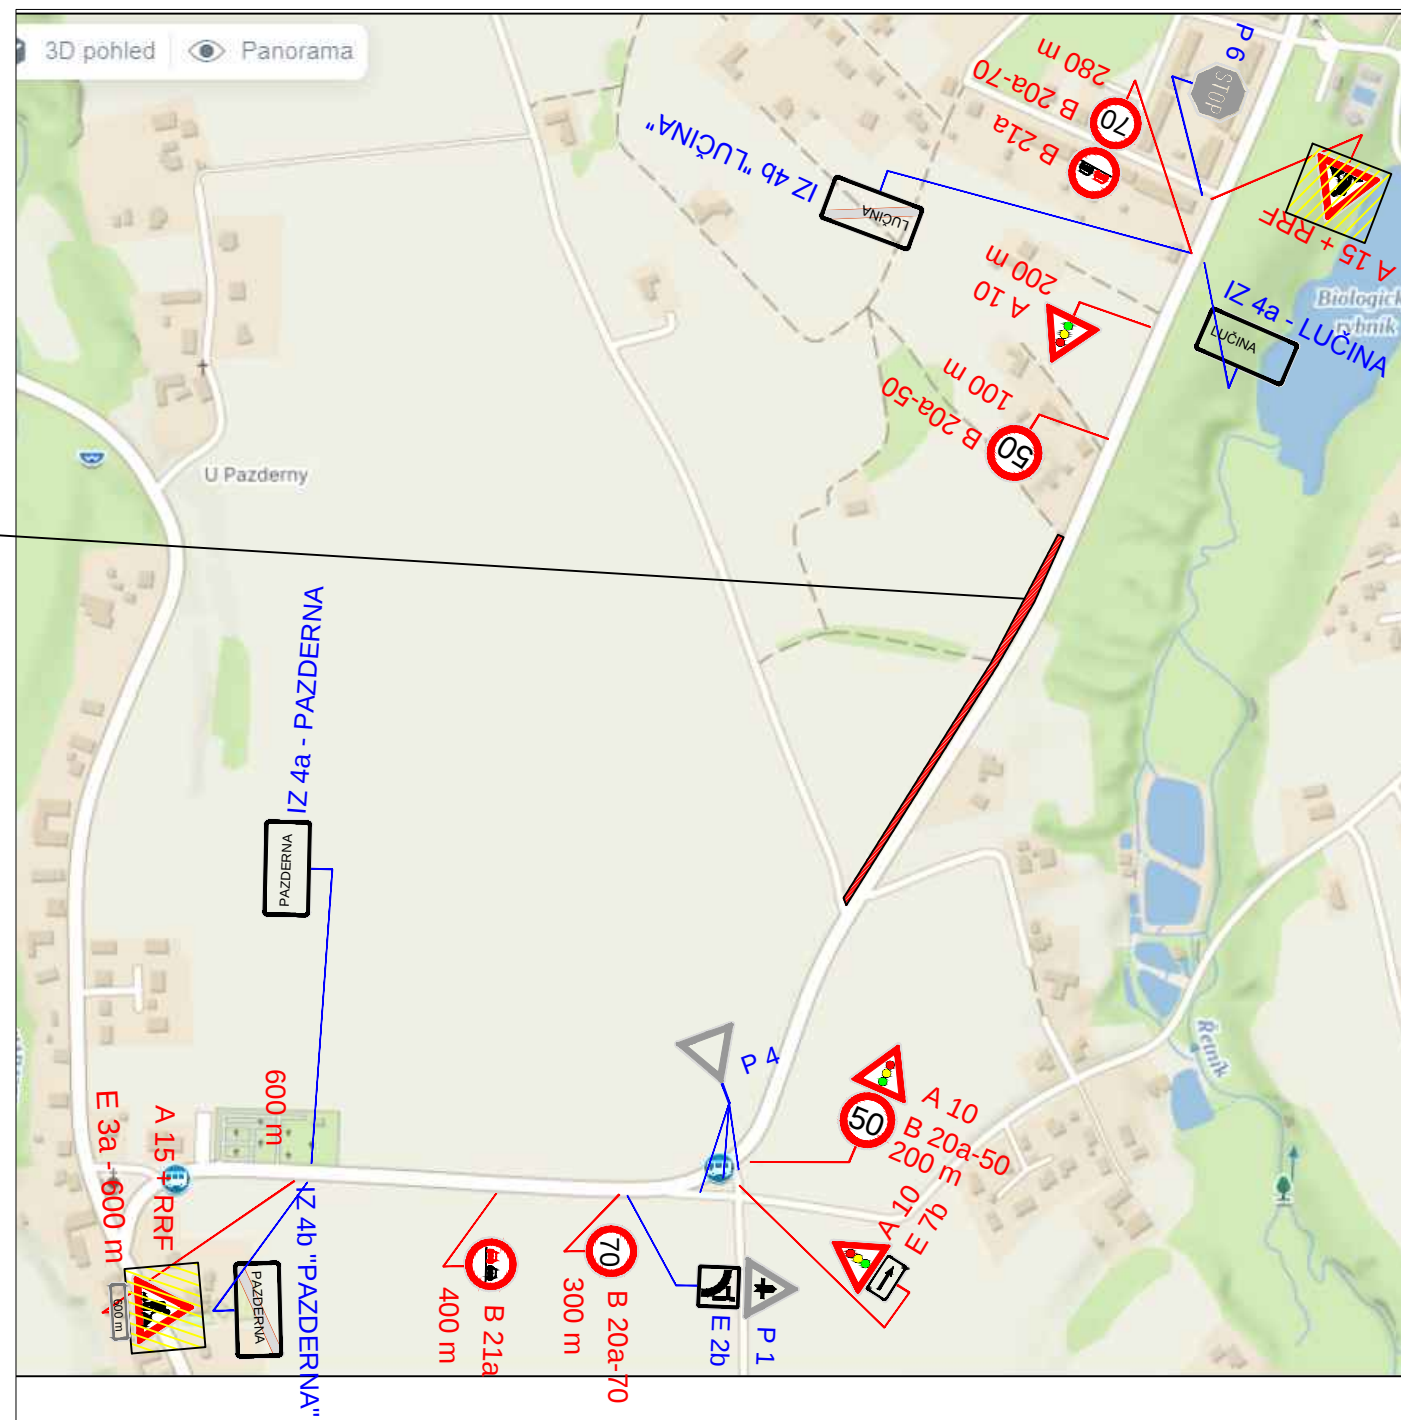

LEGENDA :

	B 1	NAVŘEZENÉ SVISLÉ DOPRAVNÍ ZNAČENÍ
	E 13: MIMO VOZIDEL STAVBY Z 2 + VS typu1	
	P 4	STÁVAJÍCÍ DZ

MÍSTO STAVBY: LUČINA	VYPRACOVAL: K. KEDROŇ	DAVOZ ZNAČKY s.r.o. BÍTOV 109	
KRESLIL: K. KEDROŇ			
INVESTOR: —	DATUM: 3/2025		
STAVBA: Bezbarierový chodník podél sil. III/4737 od Lučiny po hřbitov Pazderná	STUPEŇ: PDZ		
	MĚŘÍTKO: —		
	FORMÁT: A4: 2		
VÝKRES: PŘECHODNÉ ZNAČENÍ	ARCHIVNÍ Č.: —	PŘÍLOHA Č.: 1	

POPIS:

PROJEKT ŘEŠÍ STAVBU CHODNÍKU PODÉL SIL. III/4737 V LUČINĚ.
ETAPA ŘEŠÍ KYVADLOVÉ ŘÍZENÍ SSZ - DÉLKA 400 M. PRŮJEZD 3 M.

