


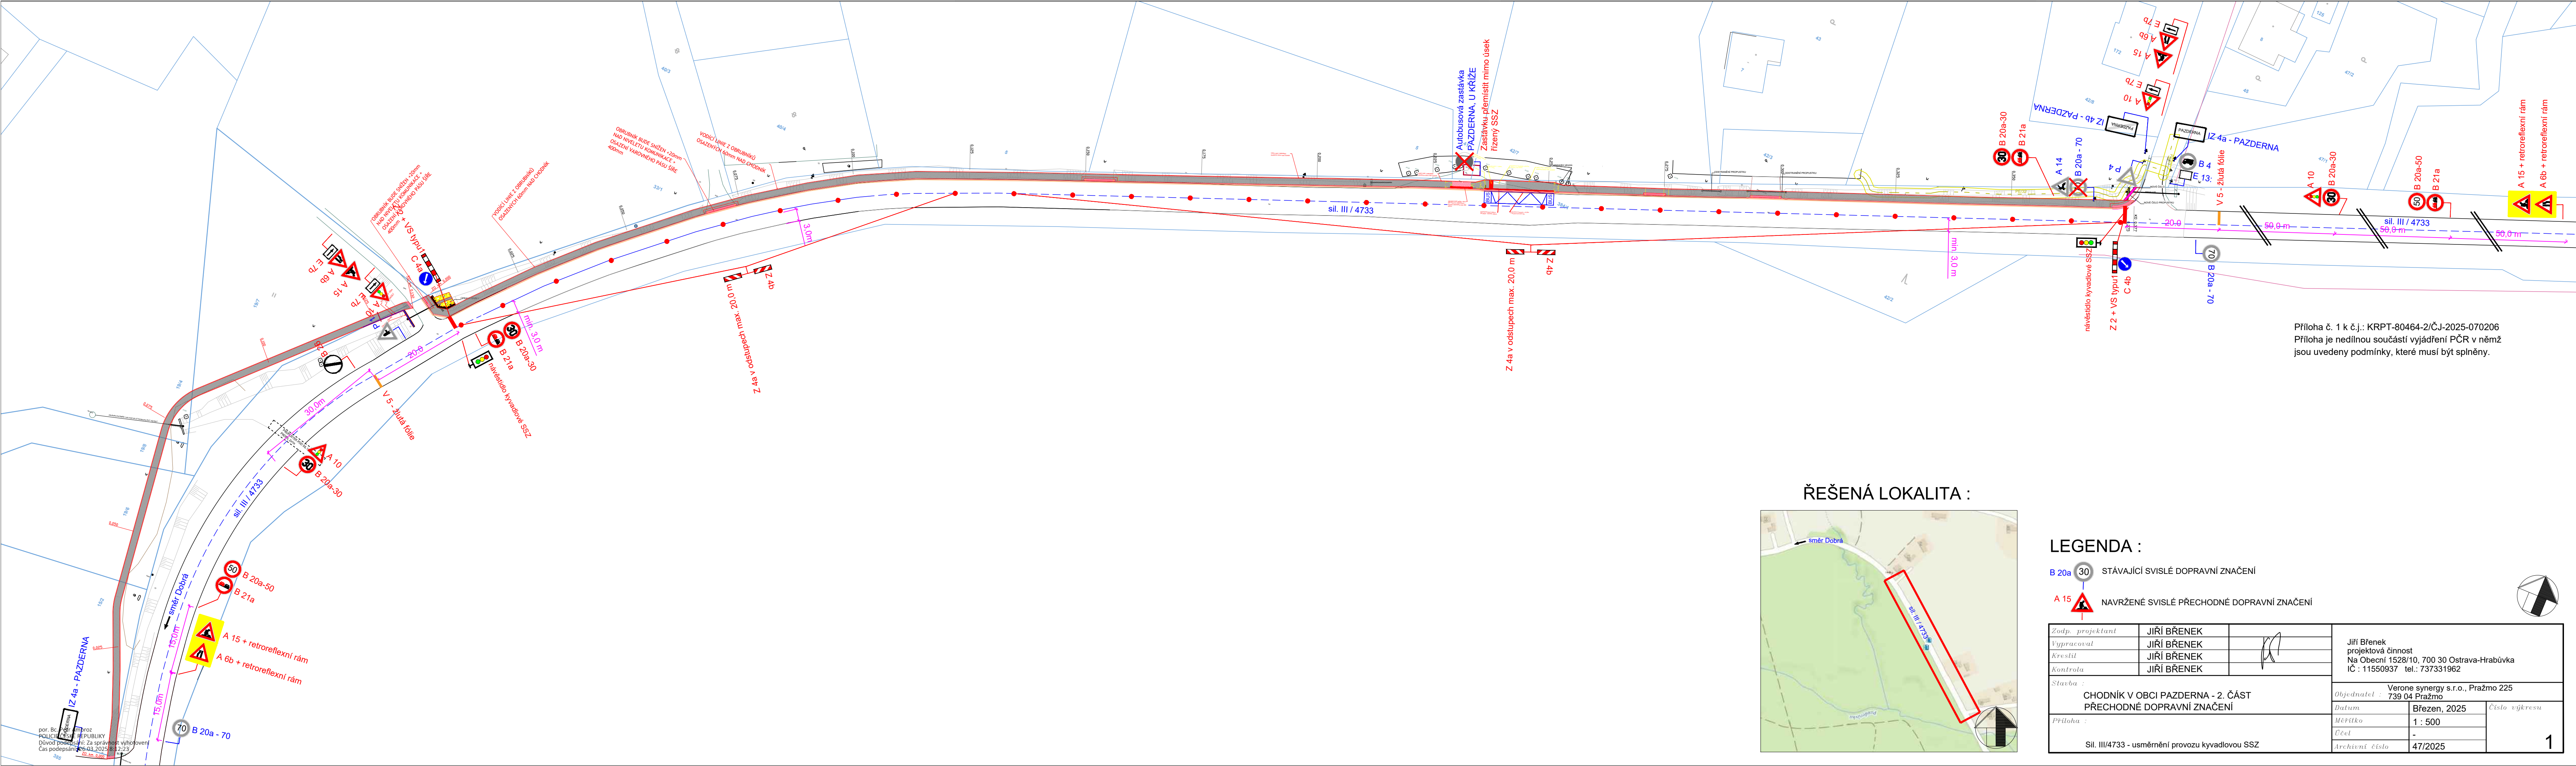

Příloha č. 1 k č.j.: KRPT-80464-2/ČJ-2025-070206
Příloha je nedílnou součástí vyjádření PČR v němž
jsou uvedeny podmínky, které musí být splněny.

ŘEŠENÁ LOKALITA :



LEGENDA :

- B 20a 30 STÁVAJÍCÍ SVISLÉ DOPRAVNÍ ZNAČENÍ
- A 15 NAVRŽENÉ SVISLÉ PŘECHODNÉ DOPRAVNÍ ZNAČENÍ

Zodp. projektant	JIŘÍ BŘENEK		Jiří Břenek projektová činnost Na Obecní 1528/10, 700 30 Ostrava-Hrabůvka IČ : 11550937 tel.: 737331962		
Vypracoval	JIŘÍ BŘENEK				
Kreslil	JIŘÍ BŘENEK				
Kontrola	JIŘÍ BŘENEK				
Stavba :			Verone synergy s.r.o., Pražmo 225 739 04 Pražmo		
CHODNÍK V OBCI PAZDERNA - 2. ČÁST PŘECHODNÉ DOPRAVNÍ ZNAČENÍ			Datum	Březen, 2025	Číslo výkresu <