



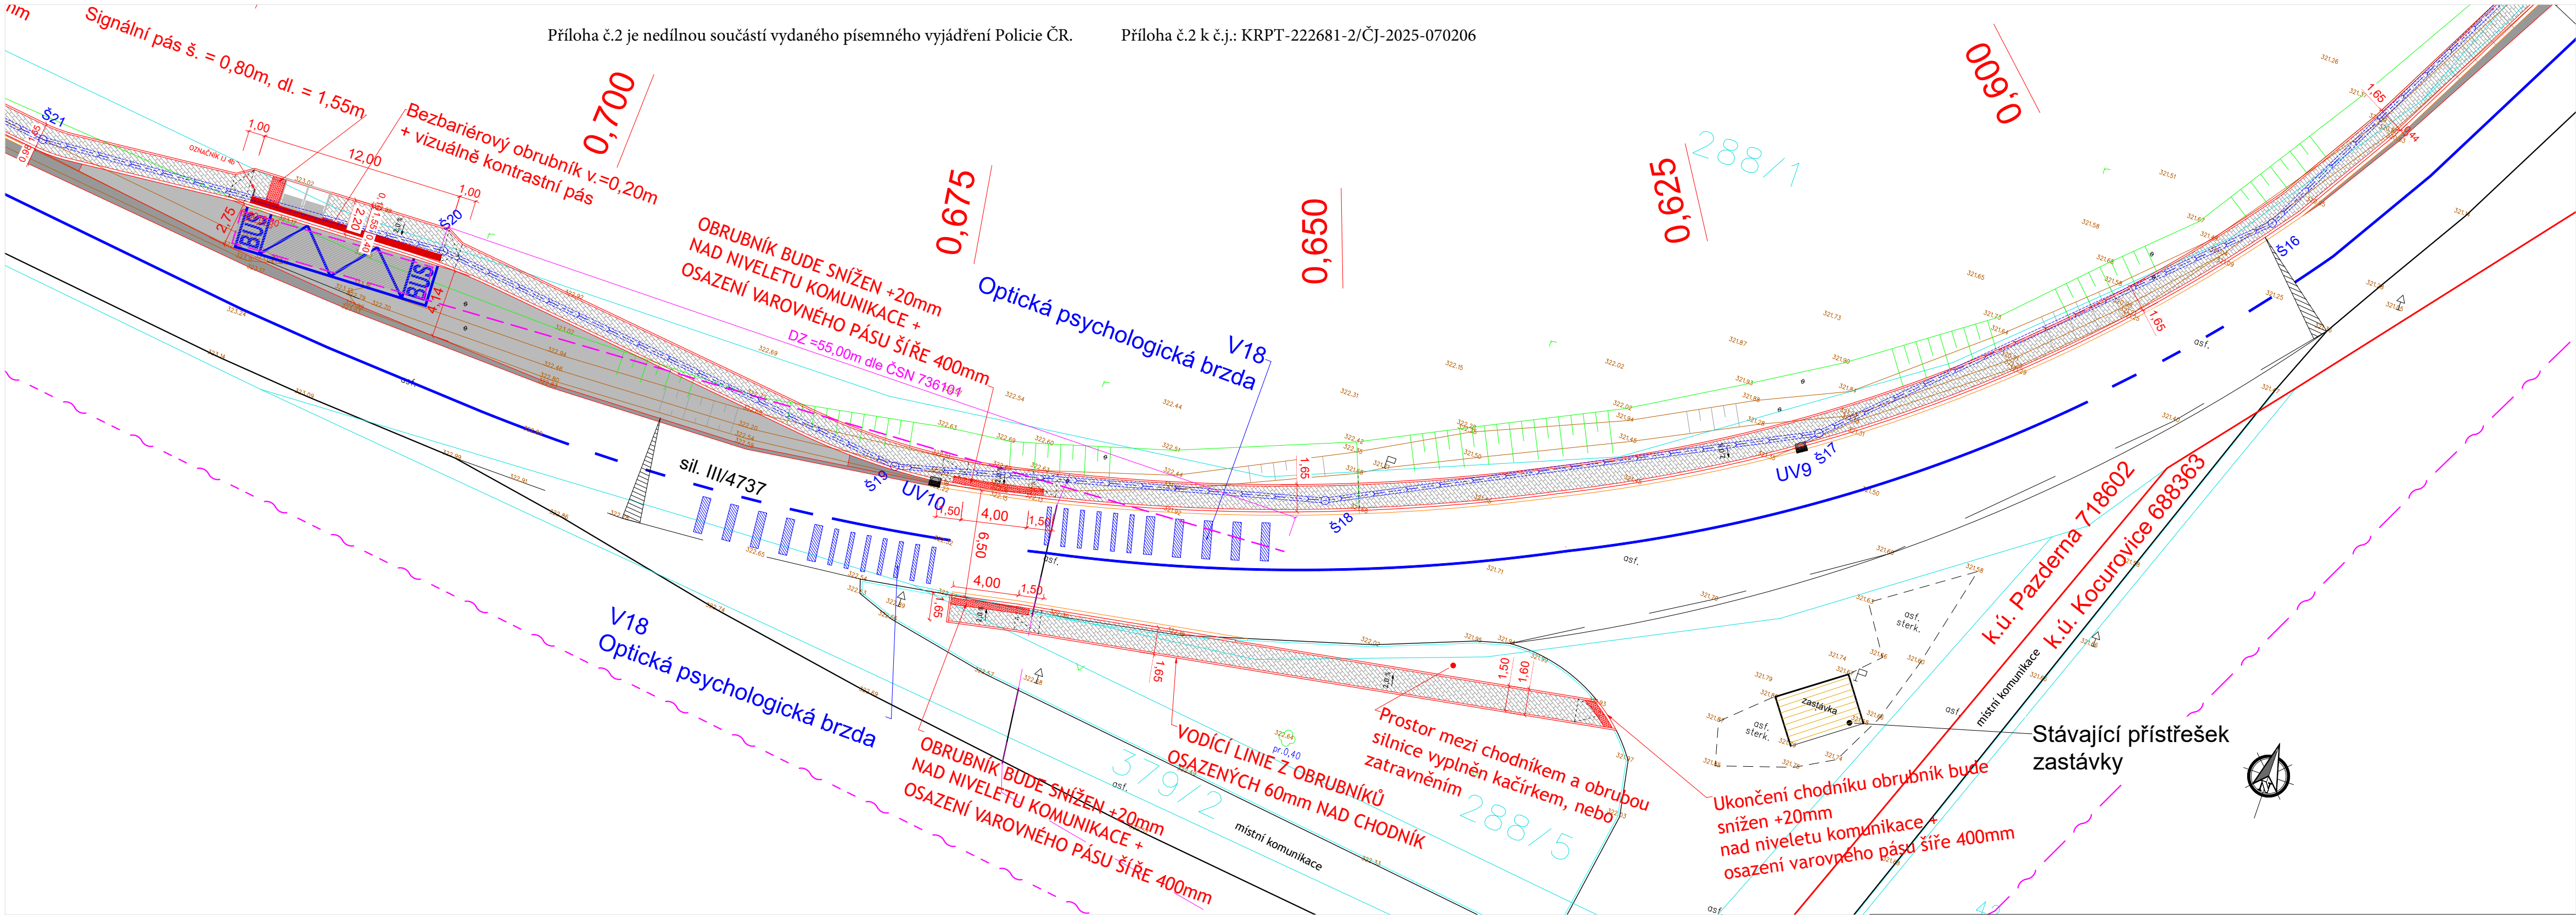

UV - PODCHODNÍKOVÁ VPŮST

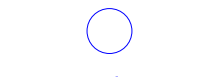

ŠACHTA

ZATRUBNĚNÍ PŘÍKOPU
DEŠTOVÁ KANALIZACE




KOMUNIKACE ROZŠÍŘENÍ



CHODNÍK - POVRCH ZE ZÁMKOVÉ DLAŽBY TL.60mm - ŠEDÁ



CHODNÍK V MÍSTĚ VJEZDU - POVRCH ZE ZÁMKOVÉ DLAŽBY TL.80mm - ŠEDÁ

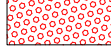

CHODNÍK - POVRCH ZE ZÁMKOVÉ DLAŽBY - ČERVENÁ
SE SPECIÁLNÍ HMATOVOU ÚPRAVOU

POZNÁMKA:

- ODSAZENÝ SIGNÁLNÍ PÁS NEBUDE UMÍSTĚN V MÍSTĚ PRO PŘECHÁZENÍ MP, DLE ČSN 73 6110 Z1 ČL.10.1.3.1.14. TOTO MÍSTO NELZE ZE STAVEBNĚ TECHNICKÝCH DŮVODŮ POVAŽOVAT PRO OSOBY SE ZRAKOVÝM POSTIŽENÍM ZA BEZPEČNÉ. BUDE ZŘÍZEN POUZE VAROVNÝ PÁS.

BETONOVÝ OBRUBNÍK 100/250/1000

BETONOVÝ OBRUBNÍK 150/250/1000

DVOJŘÁDEK Z ŽULOVÉ KOSTKY

stávající stav

KATASTR

Hranice katastru

osa chodníků

staničení

výšky zaměření

DZ - rozhled pro zastavení

ČEZ NN

ČEZ VN

VODOVOD

SÍŤ O2 OPTIKA

SÍŤ O2 NADZEMNÍ

KONTROLOVAL Ing. SLANINA Michal	VYPRACOVAL Ing. SLANINA Michal			
KRAJ, MěÚ, ObÚ	MORAVSKOSLEZSKÝ			
INVESTOR OBEC LUČINA				
MÍSTO STAVBY: LUČINA				
NÁZEV AKCE BEZBARIÉROVÝ CHODNÍK PODÉL SIL III/4737, OD LUČINY PO HŘBITOV PAZDERNÁ			FORMÁT	3xA4
			DATUM	12 / 2024
			STUPEŇ	PDPS
			MĚŘÍTKO	1:250
			OBJEKT	
NÁZEV VÝKRESU SITUACE 2			ČÍSLO VÝKRESU D 2.2	PARÉ